








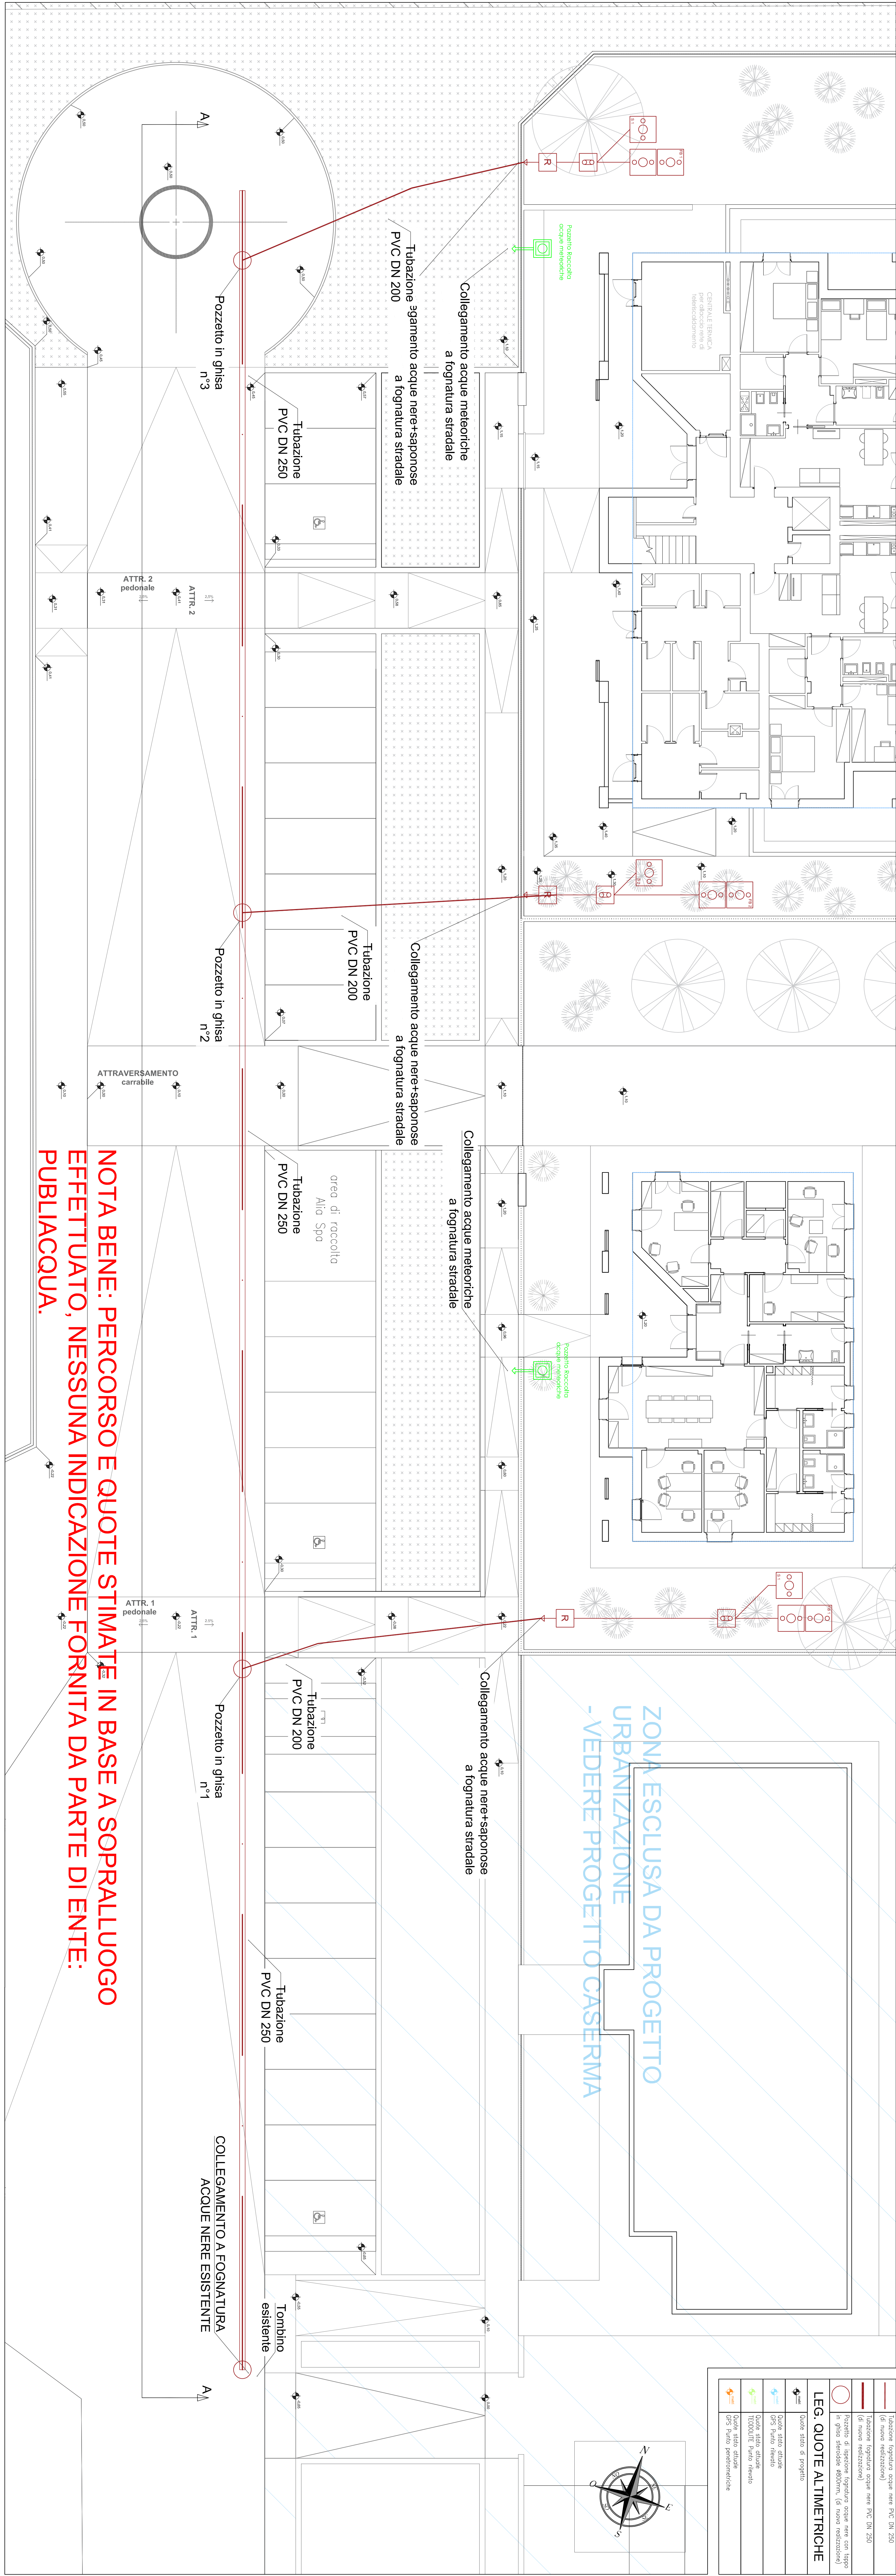










NOTA BENE: PERCORSO E QUOTE STIMATE IN BASE A SOPRALLUOGO EFFETTUATO, NESSUNA INDICAZIONE FORNITA DA PARTE DI ENTE: PUBBLACQUA.

SEZIONE A-A

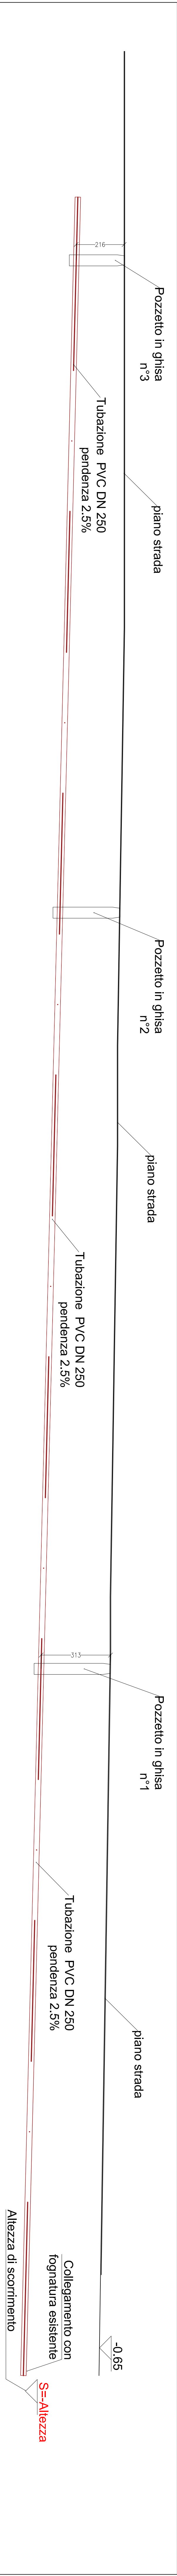

KEYPLAN - SCALA 1:1000

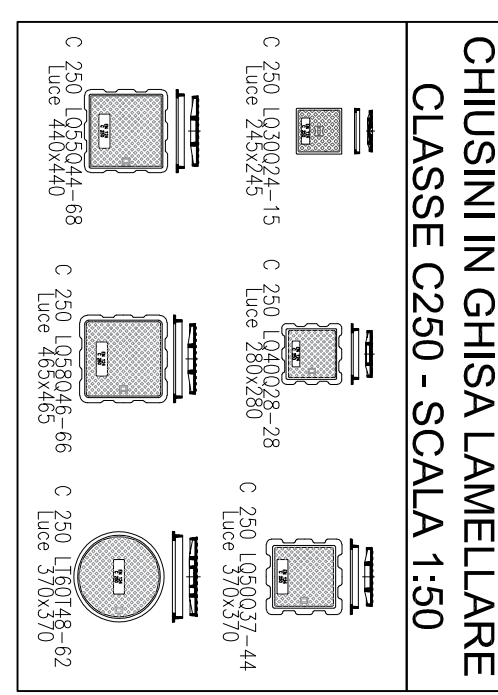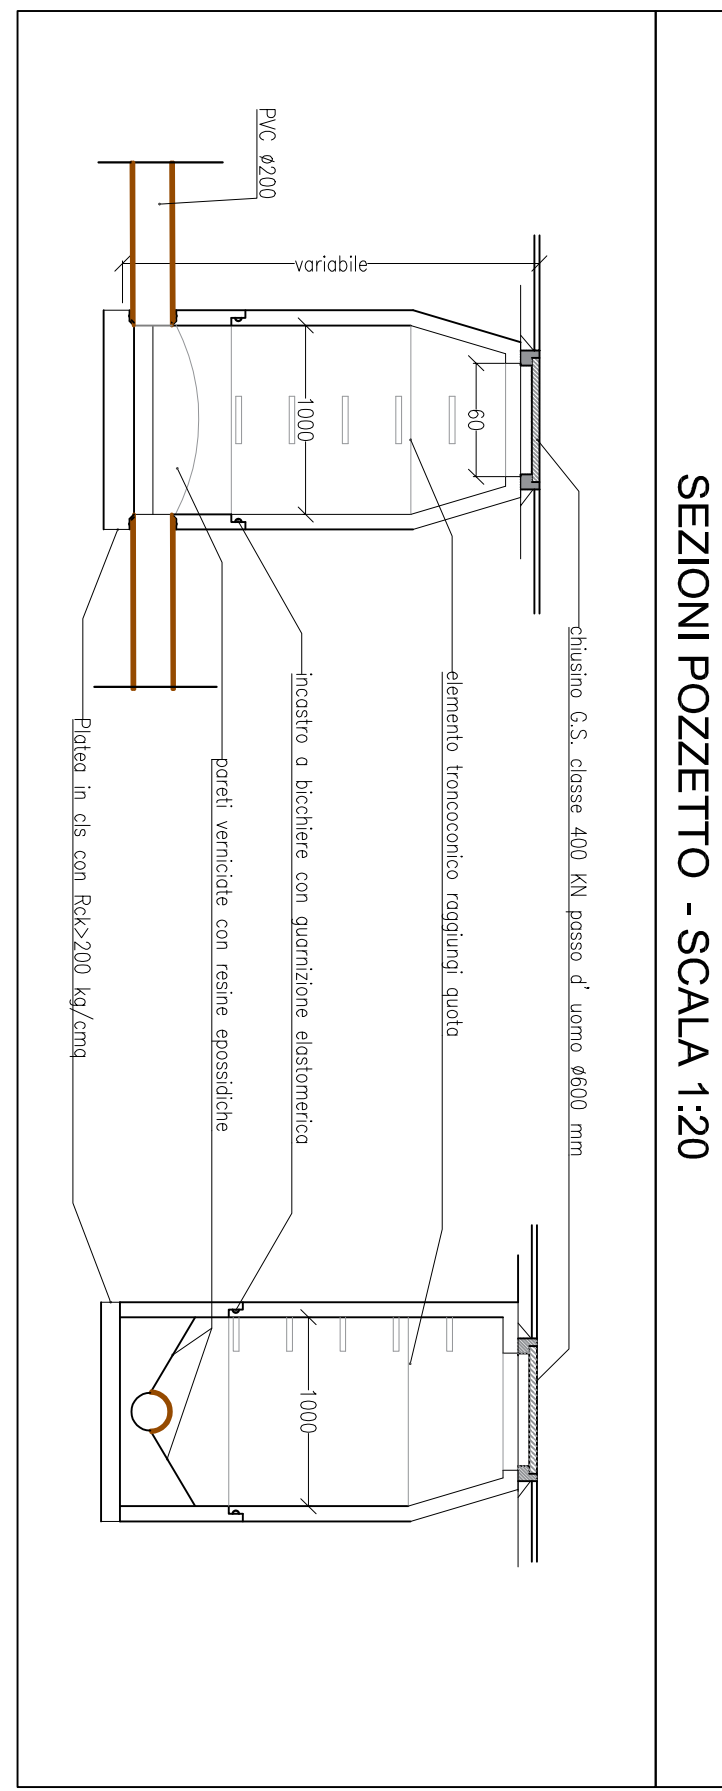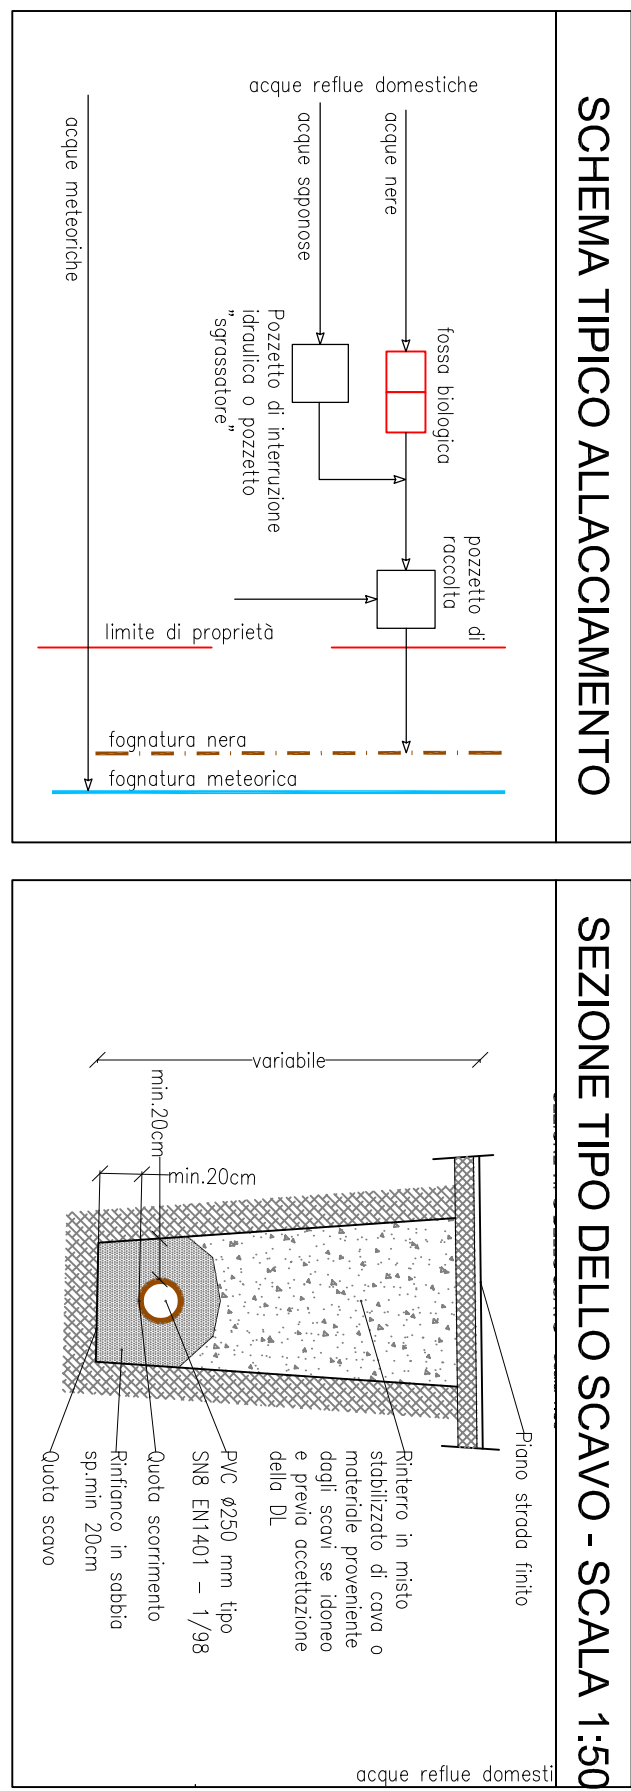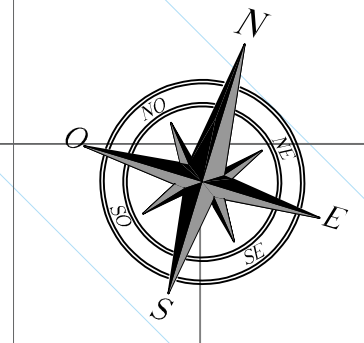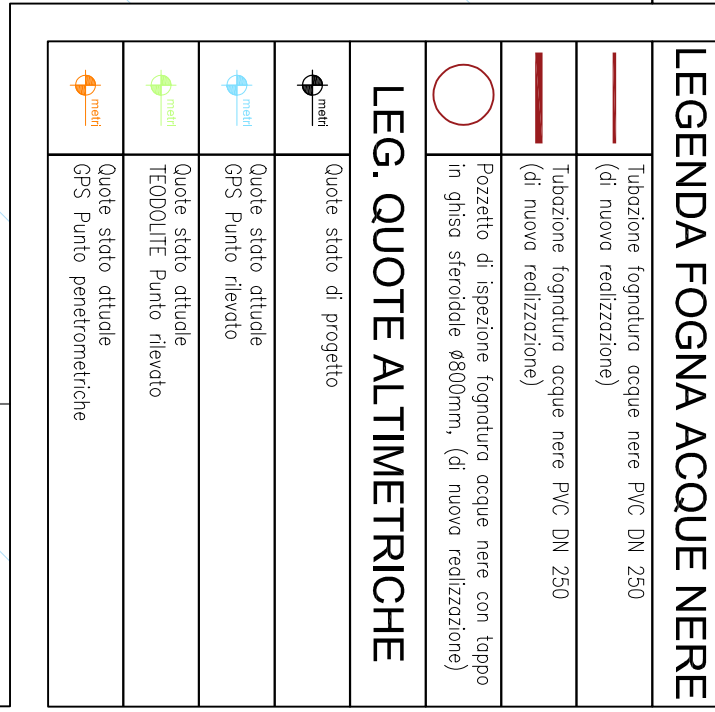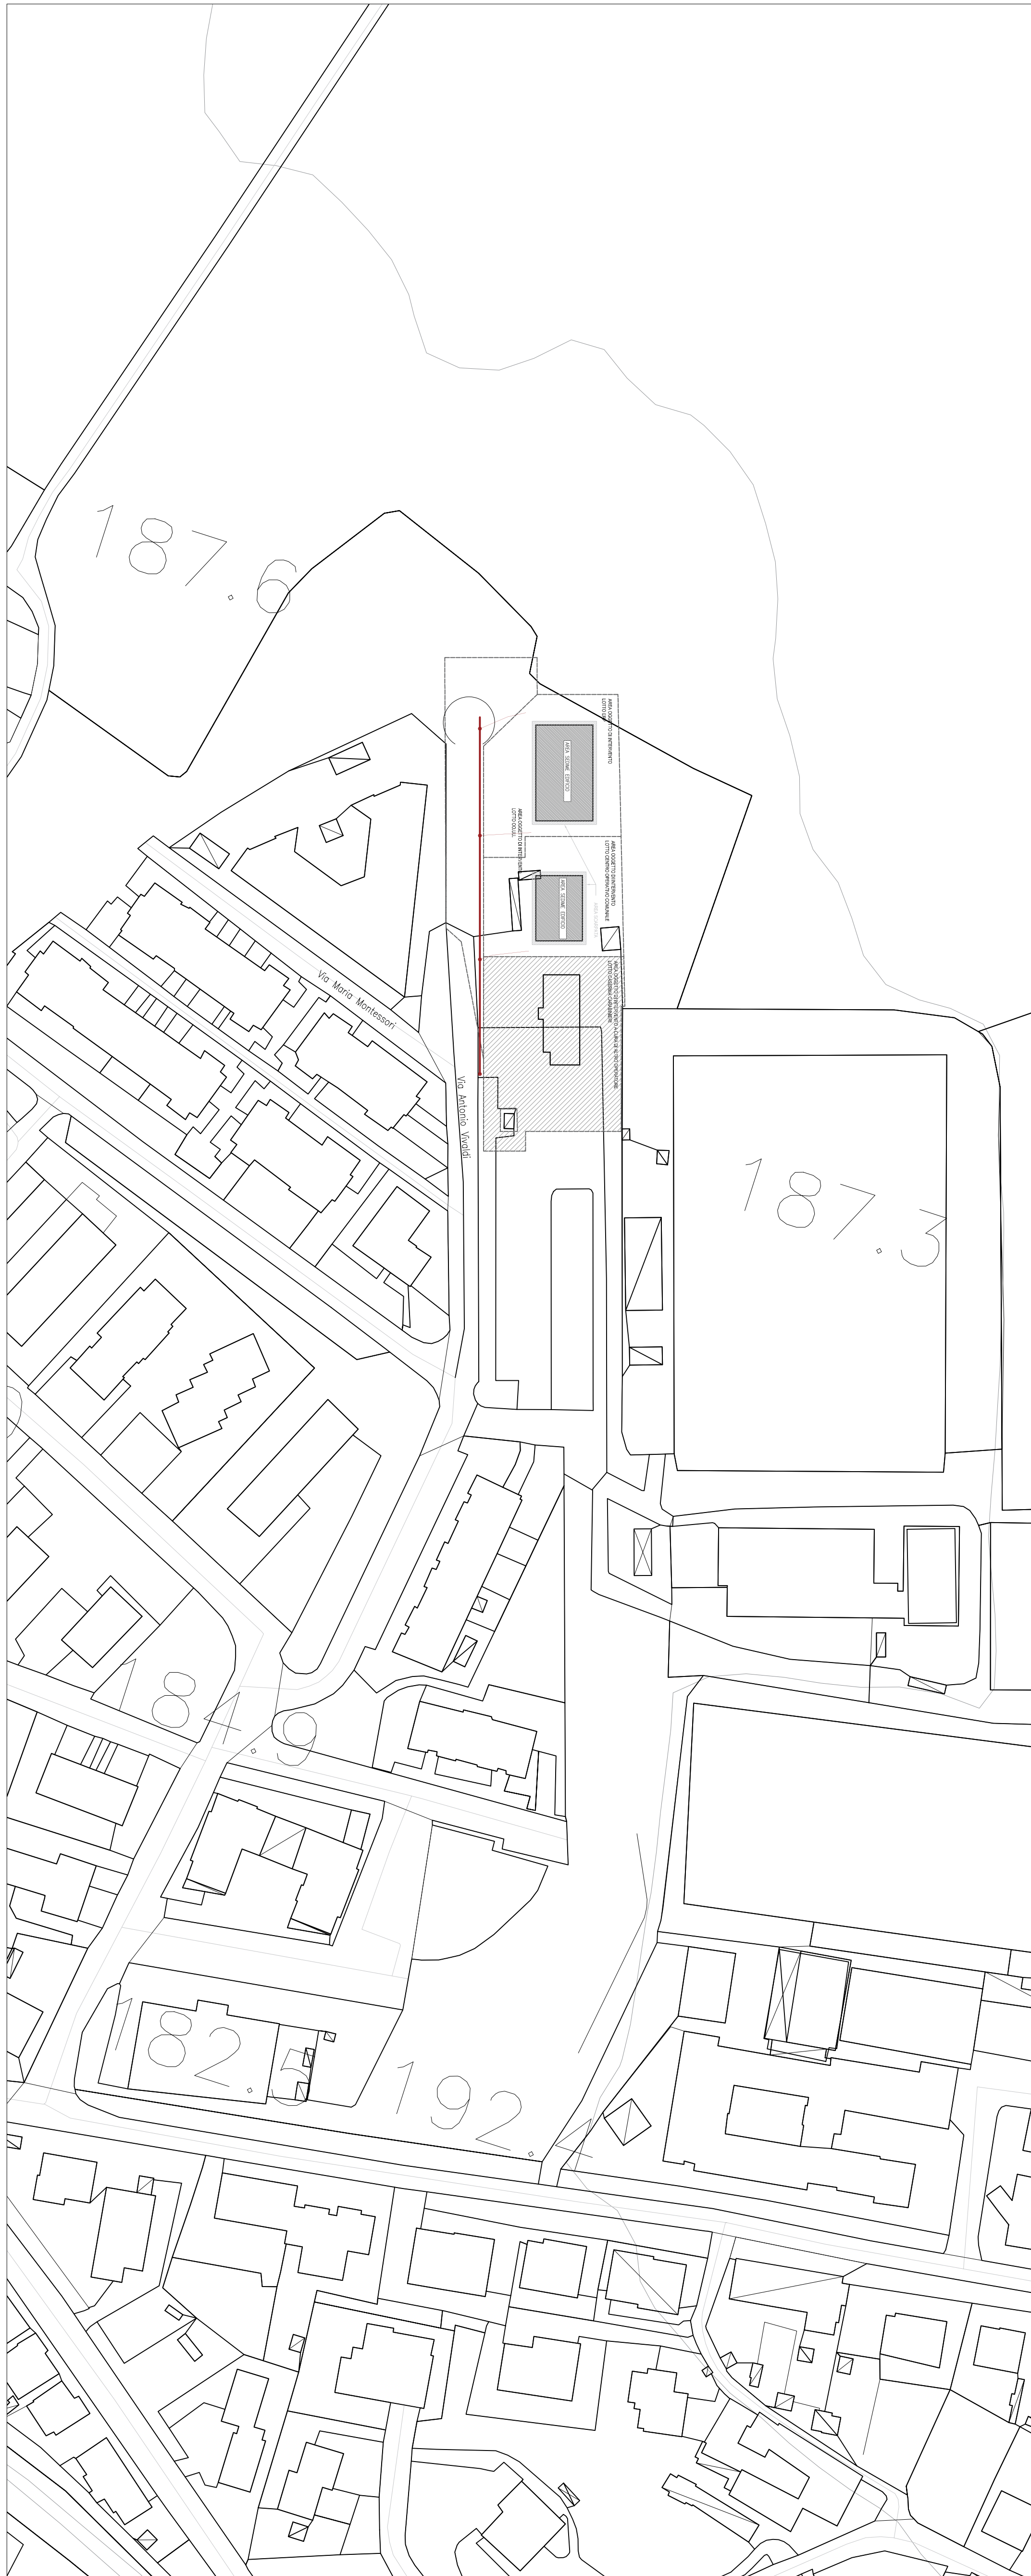

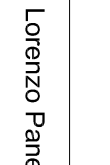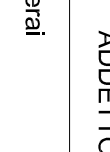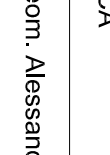 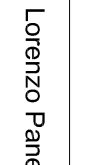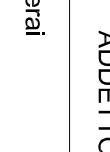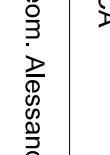  		 		 		 	
Finanziato dall'Unione europea NextGenerationEU		Ministero delle Infrastrutture e dei Trasporti		Italidomanti PROJECT TEAM		ITALY	
COMUNE DI VICCHIO							
Intervento ID 535 "Rigenerazione e completamento ex art. 197 - costruzione 10 alloggi E.R.P. e 1075 mq. di servizi pubblici, con 100 mq. di verde attrezzato, 100 mq. di parcheggio e 100 mq. di area pedonale" del Piano Nazionale di Infrastruttura e Mobilità (PNIM) - MISSIONE M5 - COMPONENTE CC - INVESTIMENTO 2.3.1 CUP: CUP: I4.1821000370001							
Piano Nazionale di Infrastruttura e Mobilità (PNIM) - Missione M5C2 - Investimento 2.3.1 - Programma Innovativo Nazionale per la Qualità Ambientale (PNIQA) - decennio strategico 2014-2022				FINANZIAMENTO:			
SOGGETTO BENEFICIARIO ATTIVAZIONE 1° LIVELLO: Città Metropolitana di Firenze				RESPONSABILI DEL PROCEDIMENTO: Ing. Claudio Rabbani (Direttore Generale di CASH S.p.A.)			
SOGGETTO BENEFICIARIO ATTIVAZIONE 2° LIVELLO: Cash S.p.A.				PROGETTAZIONE: BENIGNI Studio di Architettura e Urbanistica			
SOGGETTO REALIZZATORE: Cash S.p.A.				Via dei Colombi, 2 - Montecatini Terme (PT)			
TAV, N°		DISSEGNO:		SCALA:		DATA:	
ES-00U 03.4		PROGETTO ESECUTIVO RETE ACQUE NERE STATO DI PROGETTO		DOI Italia, Ovest Benigni		1:100	
VICO ES-00U/03.4/01		ADDETTI ALLA VERIFICA		SETTEMBRE 2023			
 		 		 		 	
Ing. Lorenzo Pinardi		Ing. Alessandro Cabali					