




piano terra

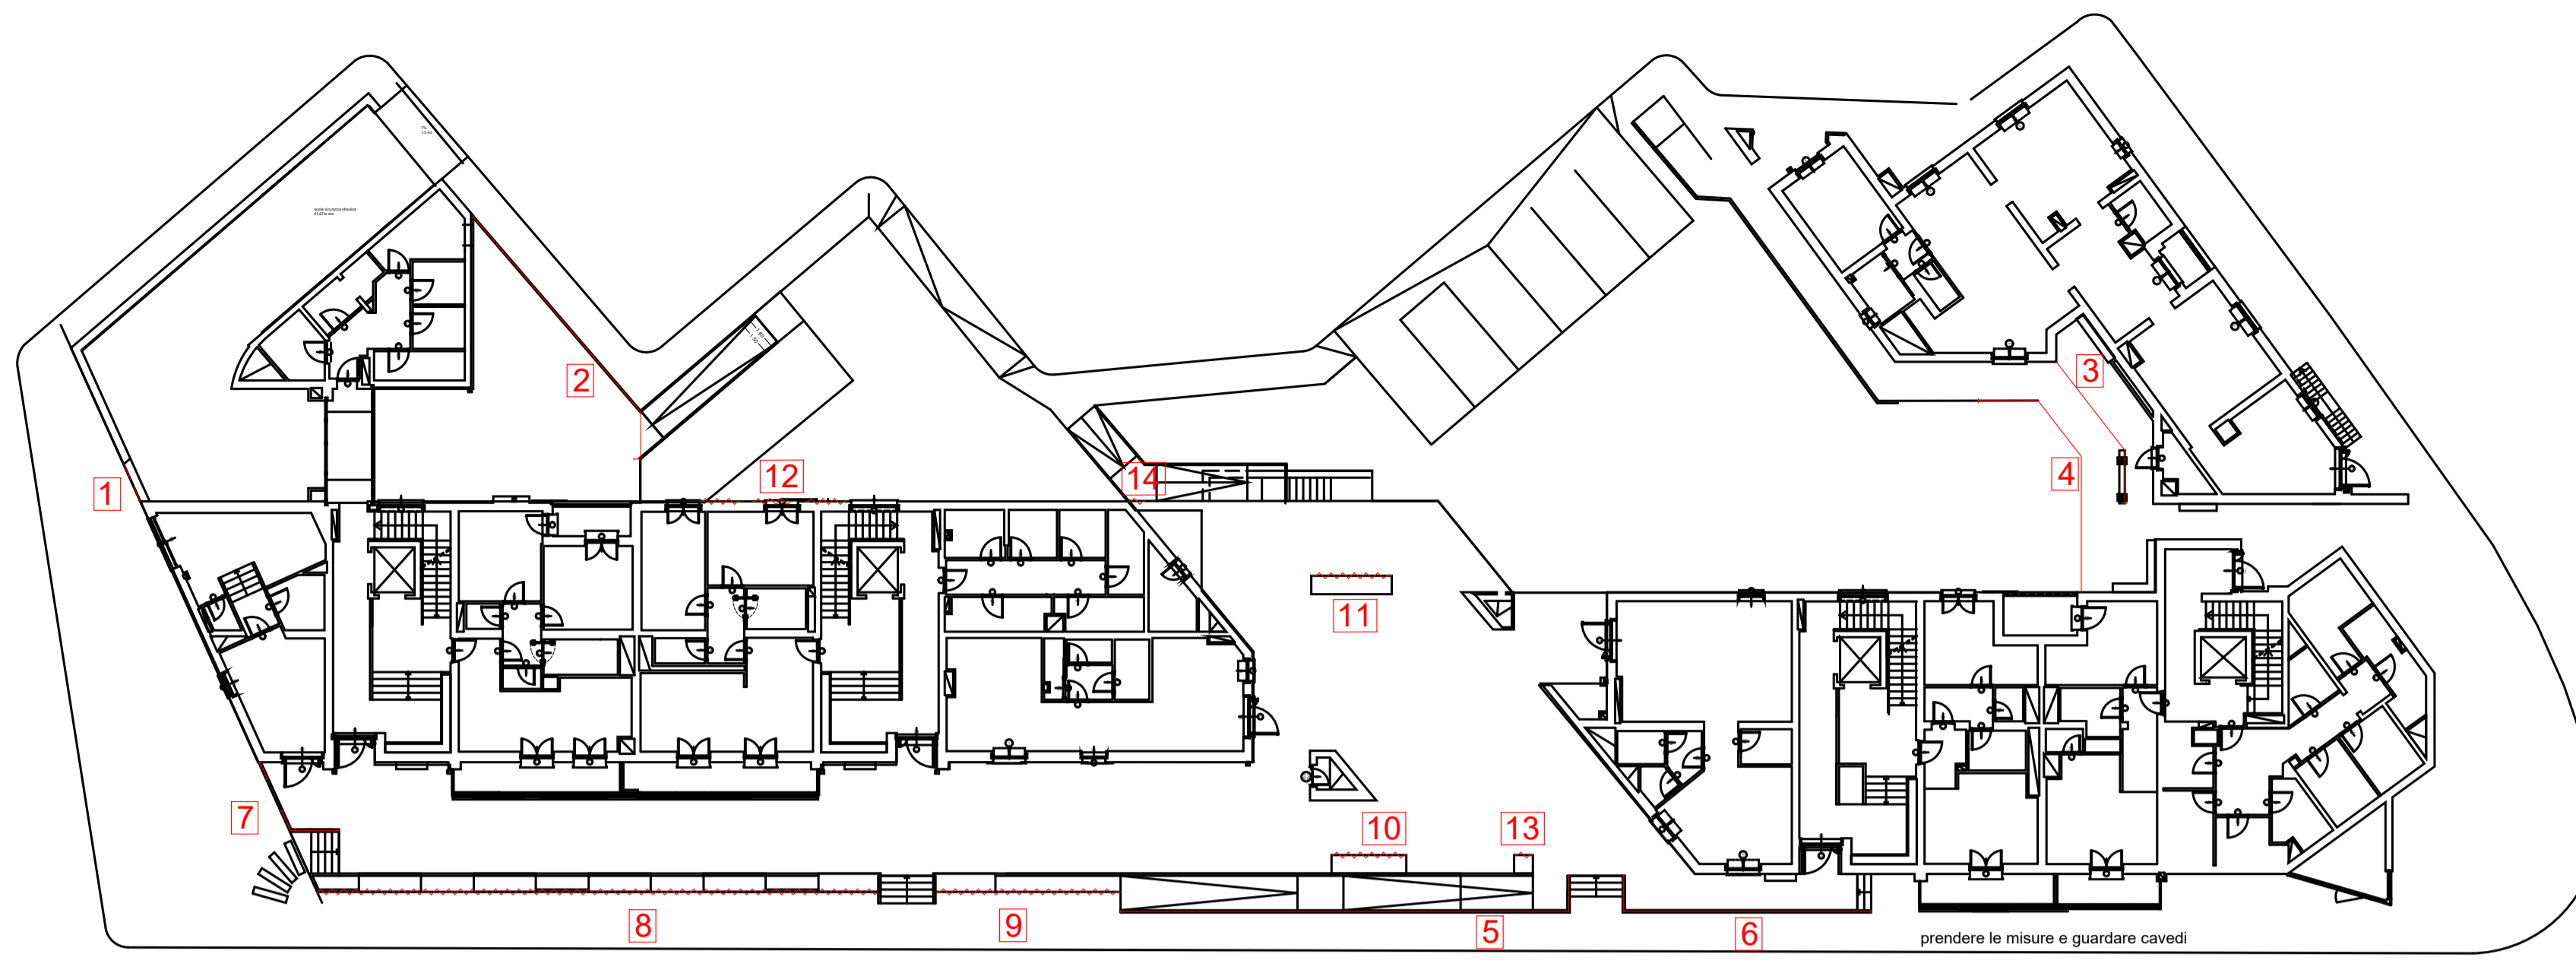


Particolari da 1-7

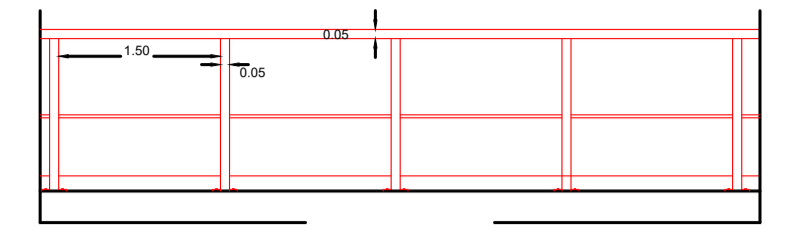


Particolari da 8-13

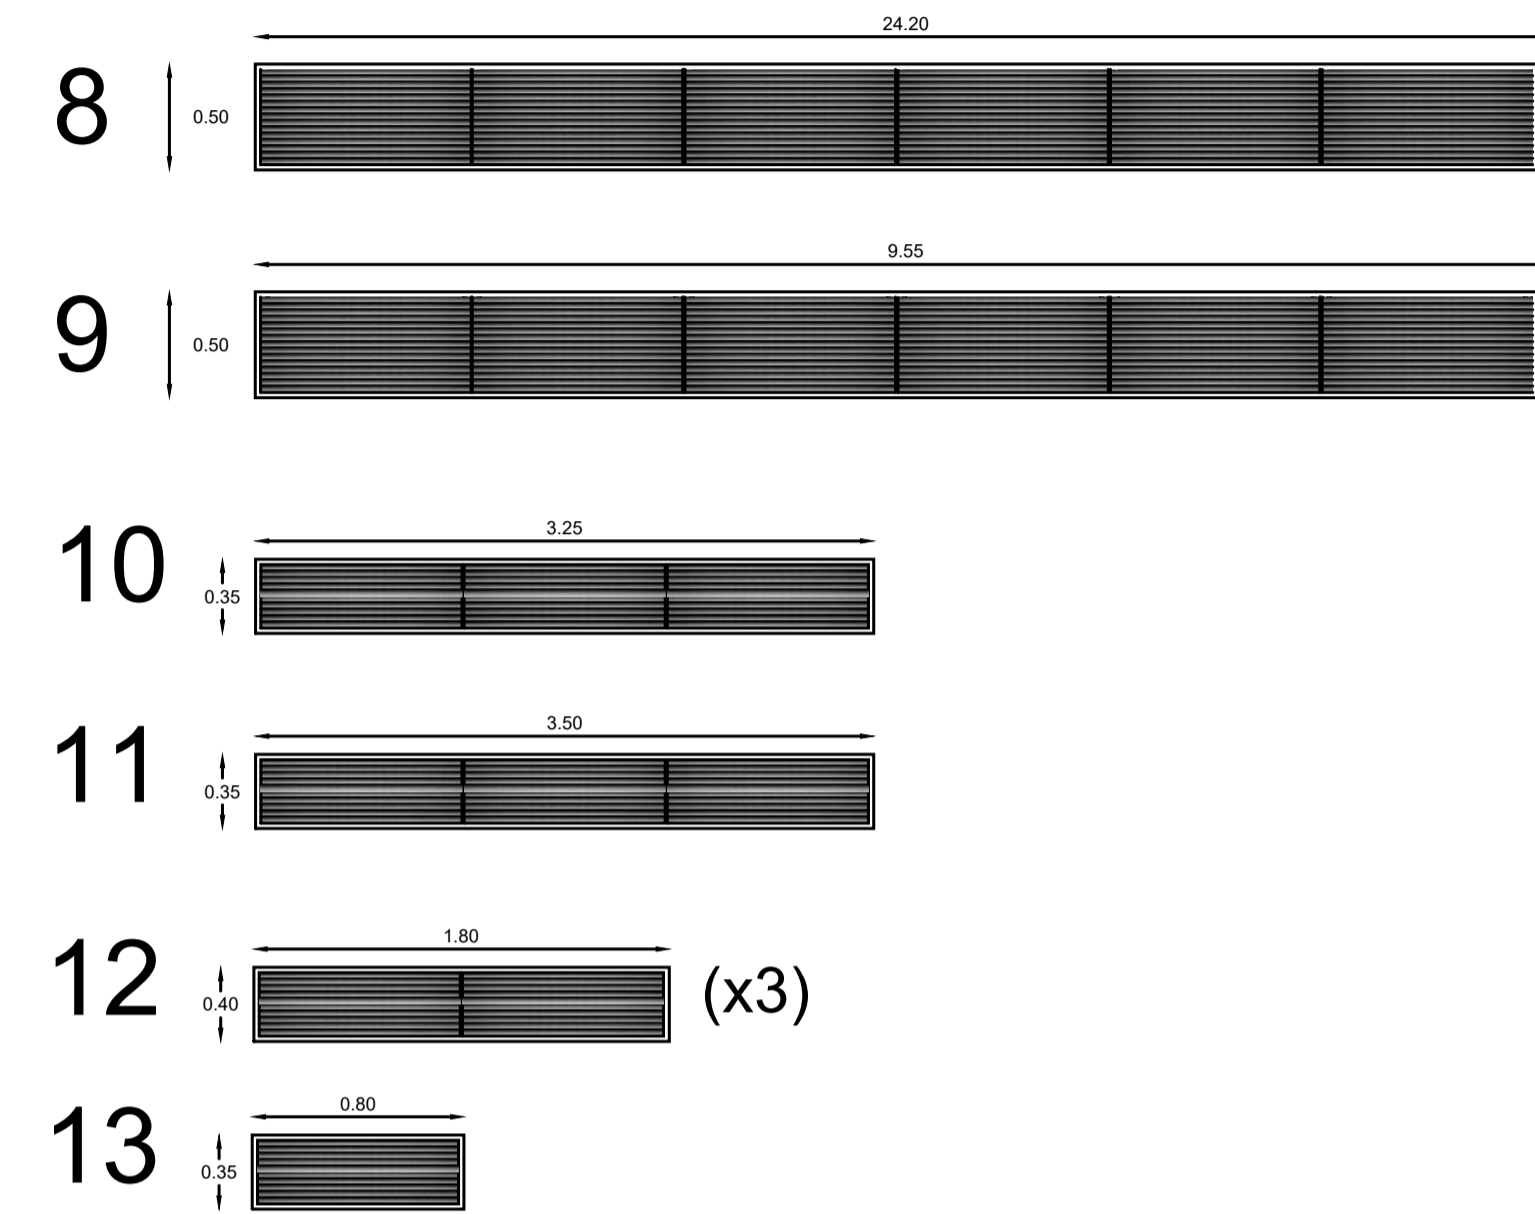



piano 6

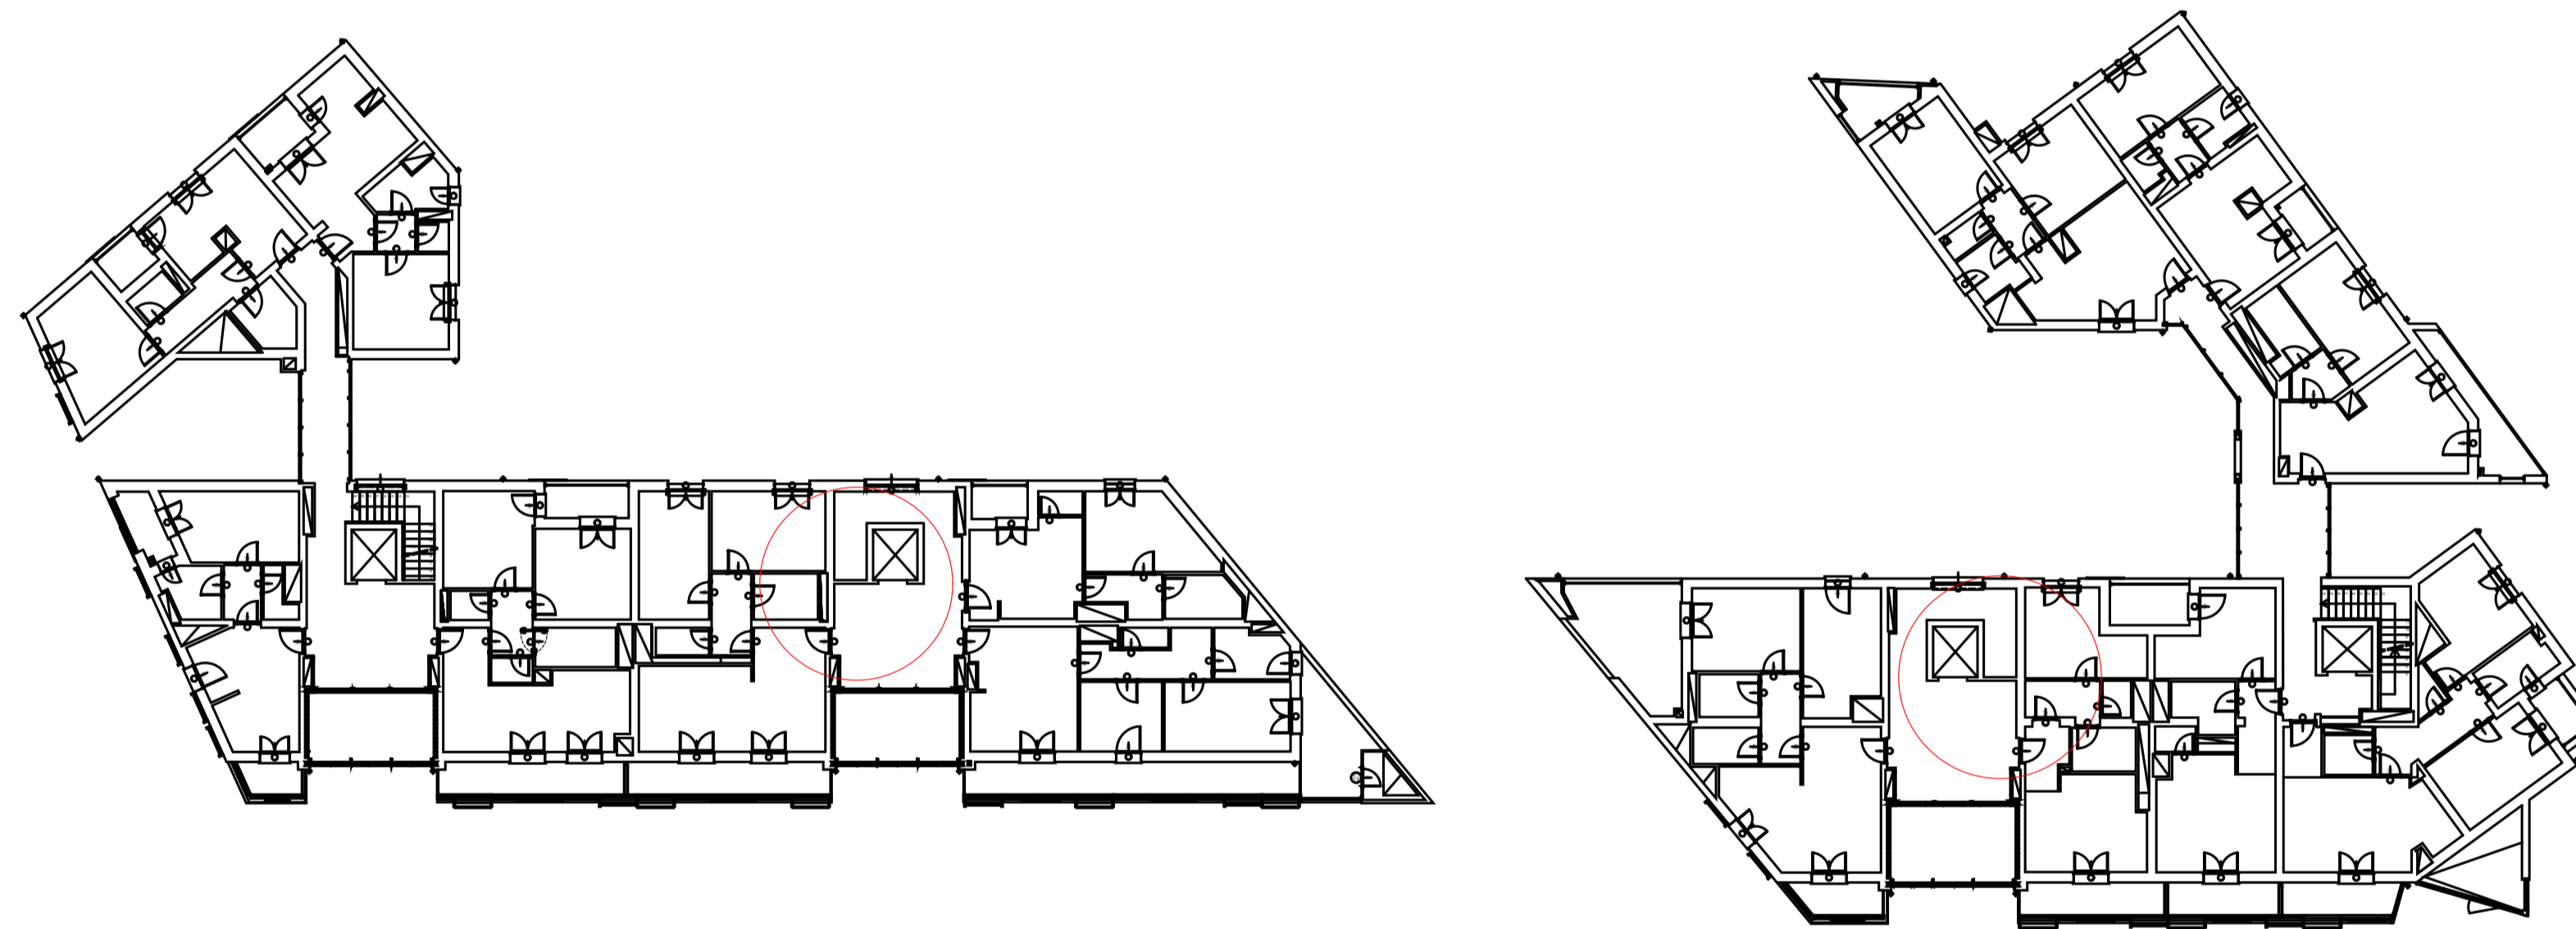

Particolari da 8-13

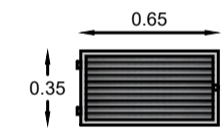

Particolare scale accesso copertura

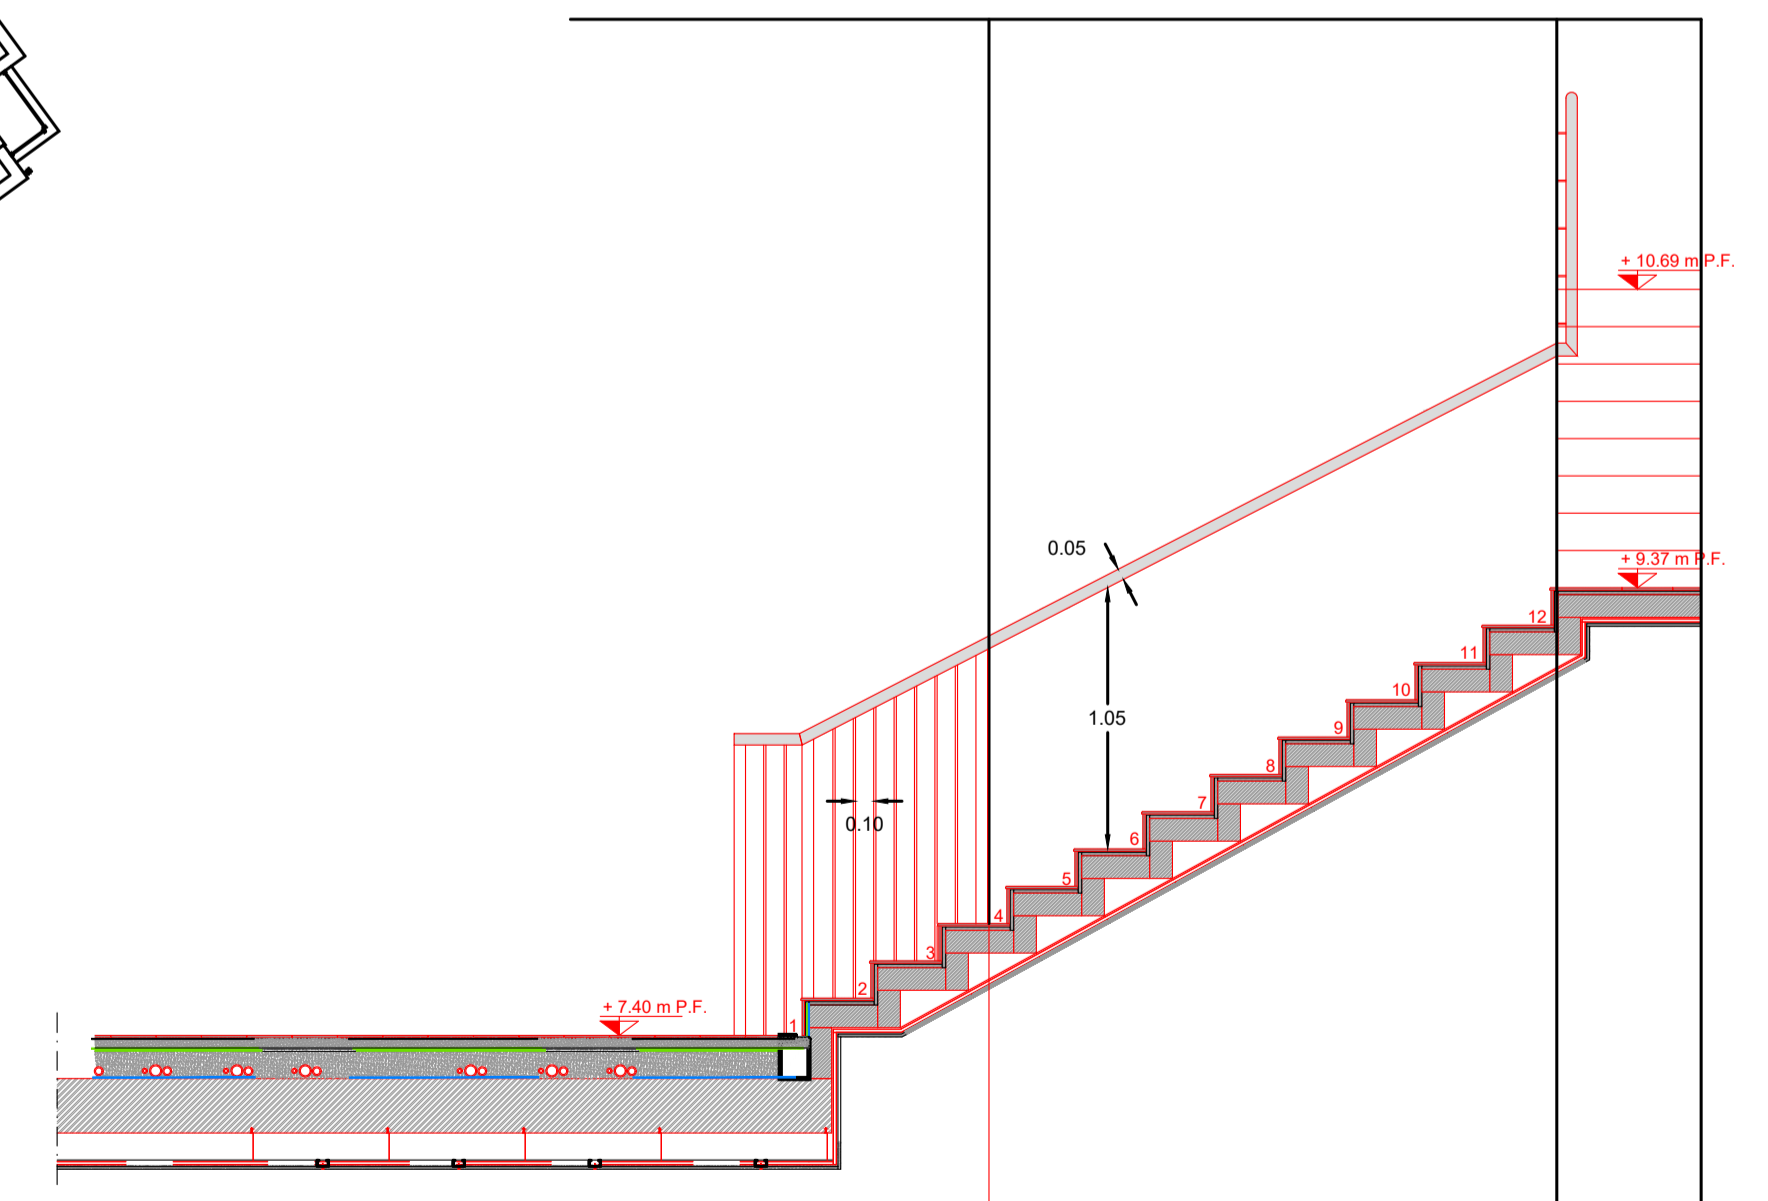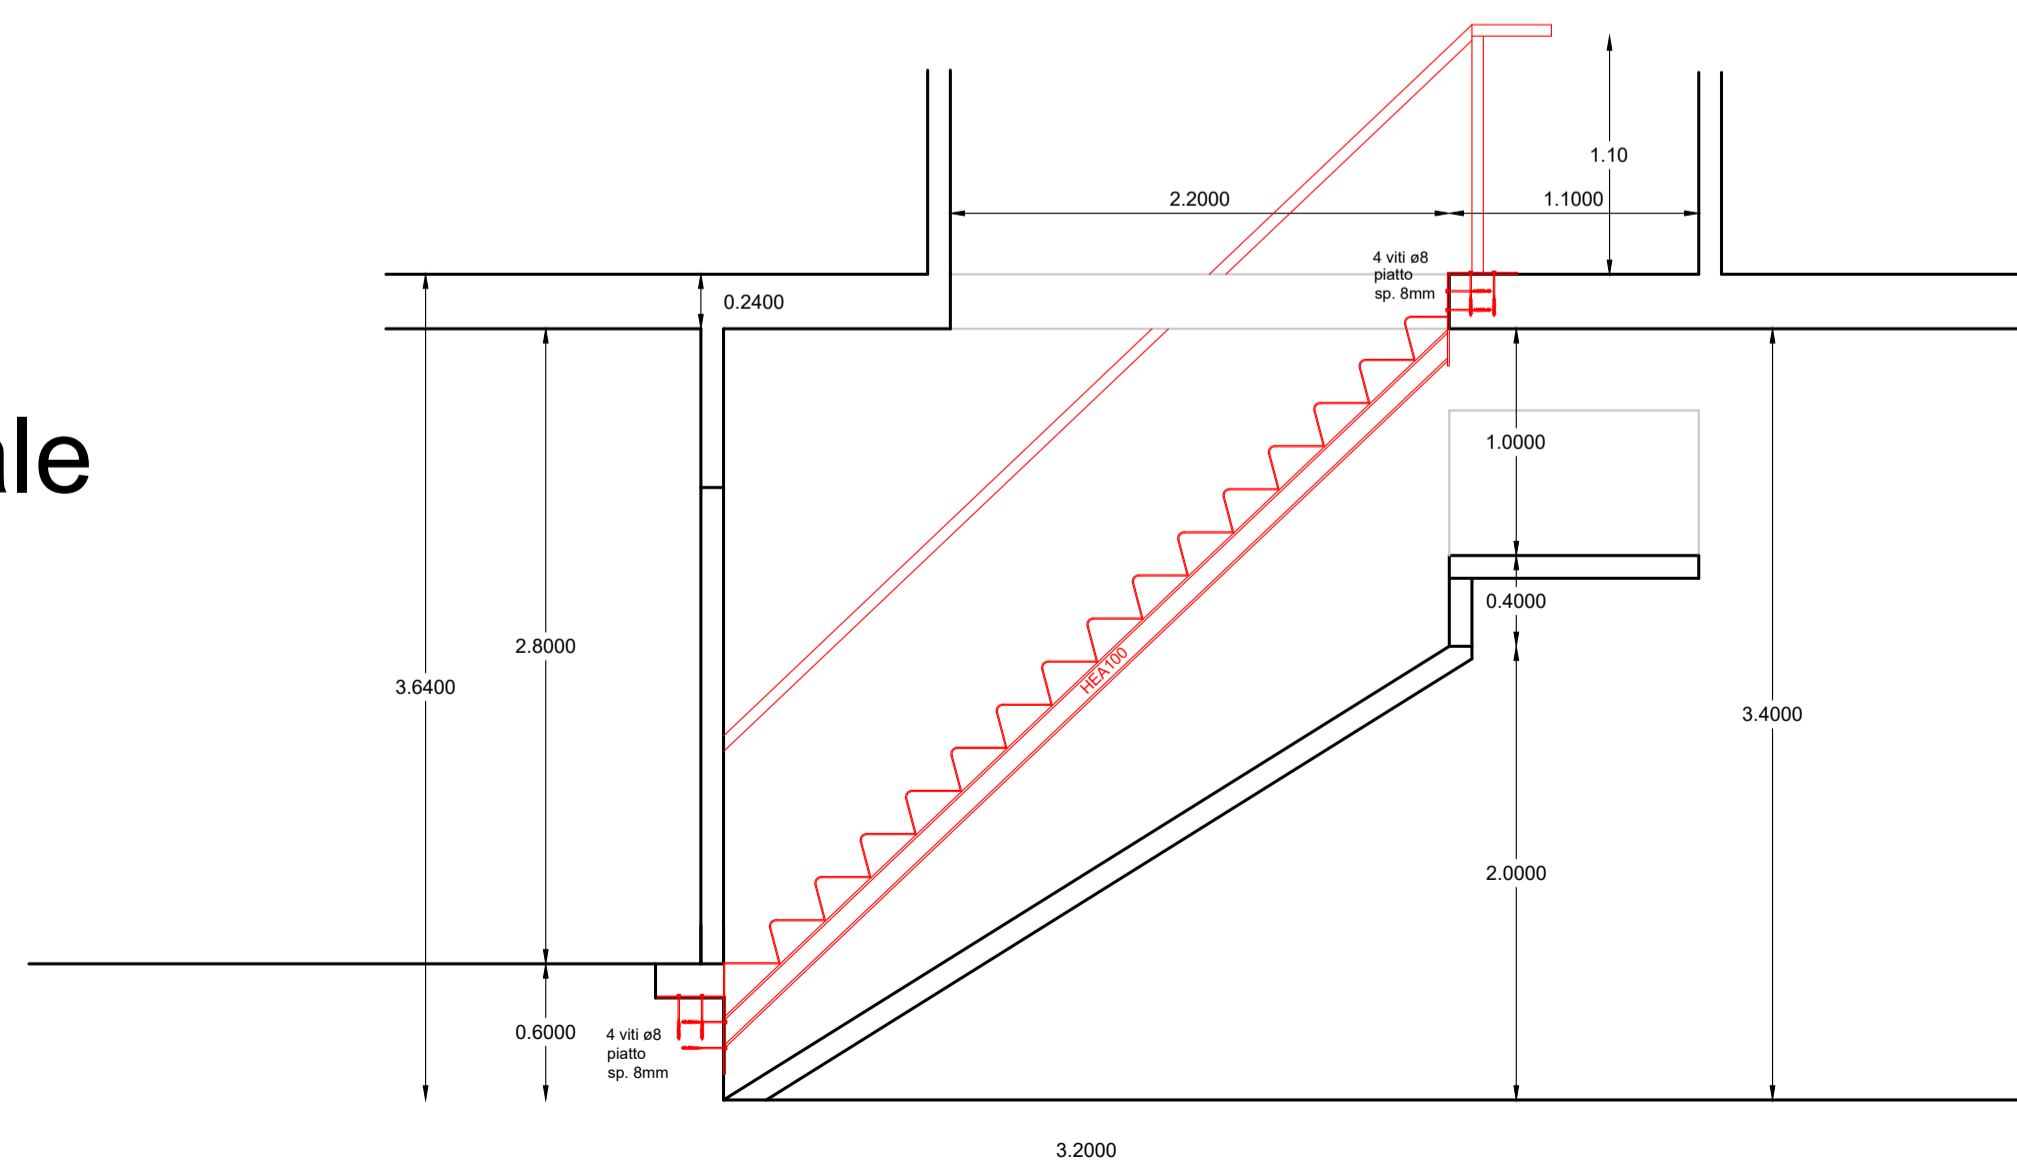

Particolari corrimano e ringhiere vani scala