Finanziato dall'Unione europea NextGenerationEU

Ministero delle Infrastrutture e dei Trasporti

Italiadomani PIANO NAZIONALE DI RIPRESA E RESILIENZA

COMUNE DI BORGO SAN LORENZO

Intervento ID 443 "Intervento di ristrutturazione edilizia a completamento PRU ex Macelli in via Niccolai nel Comune di Borgo San Lorenzo, contenuto nella proposta ID914 "Home in Inner Metropolis" del PIANO NAZIONALE DI RIPRESA E RESILIENZA (PNRR) MISSIONE M5 - COMPONENTE C2 - INVESTIMENTO 2.3

CUP: I61B21000380001

FINANZIAMENTO:

Piano Nazionale di Ripresa e Resilienza (PNRR) - Missione M5C2 - Investimento 2.3 - Programma Innovativo Nazionale per la Qualità dell'Abitare (PINQuA) - decreto direttoriale MIMS n.804 del 20.01.2022

SOGGETTO BENEFICIARIO ATTUATORE 1° LIVELLO: Città Metropolitana di Firenze

SOGGETTO BENEFICIARIO ATTUATORE 2° LIVELLO: Casa SPA

SOGGETTO REALIZZATORE: Casa SPA

RESPONSABILE DEL PROCEDIMENTO: Ing. Cristiano Rebecchi (Direttore Generale CasaSpa)

PROGETTAZIONE: Arch. S.Cavalieri

COLLABORAZIONE ALLA PROGETTAZIONE: Arch. D.Ferrara

TAV. N°	DISEGNO:	SCALA:
ES-AR 02.1	**STATO DI PROGETTO** - Pianta Piano Terra e sistemazioni esterne - Pianta Piano Primo	1 : 50
		DATA: NOVEMBRE 2023
	BL04 -ES-AR- 02.1- 02	
	ADDETTO ALLA VERIFICA	
	Geom. A.Romagnoli	Ing. A.Bevilacqua

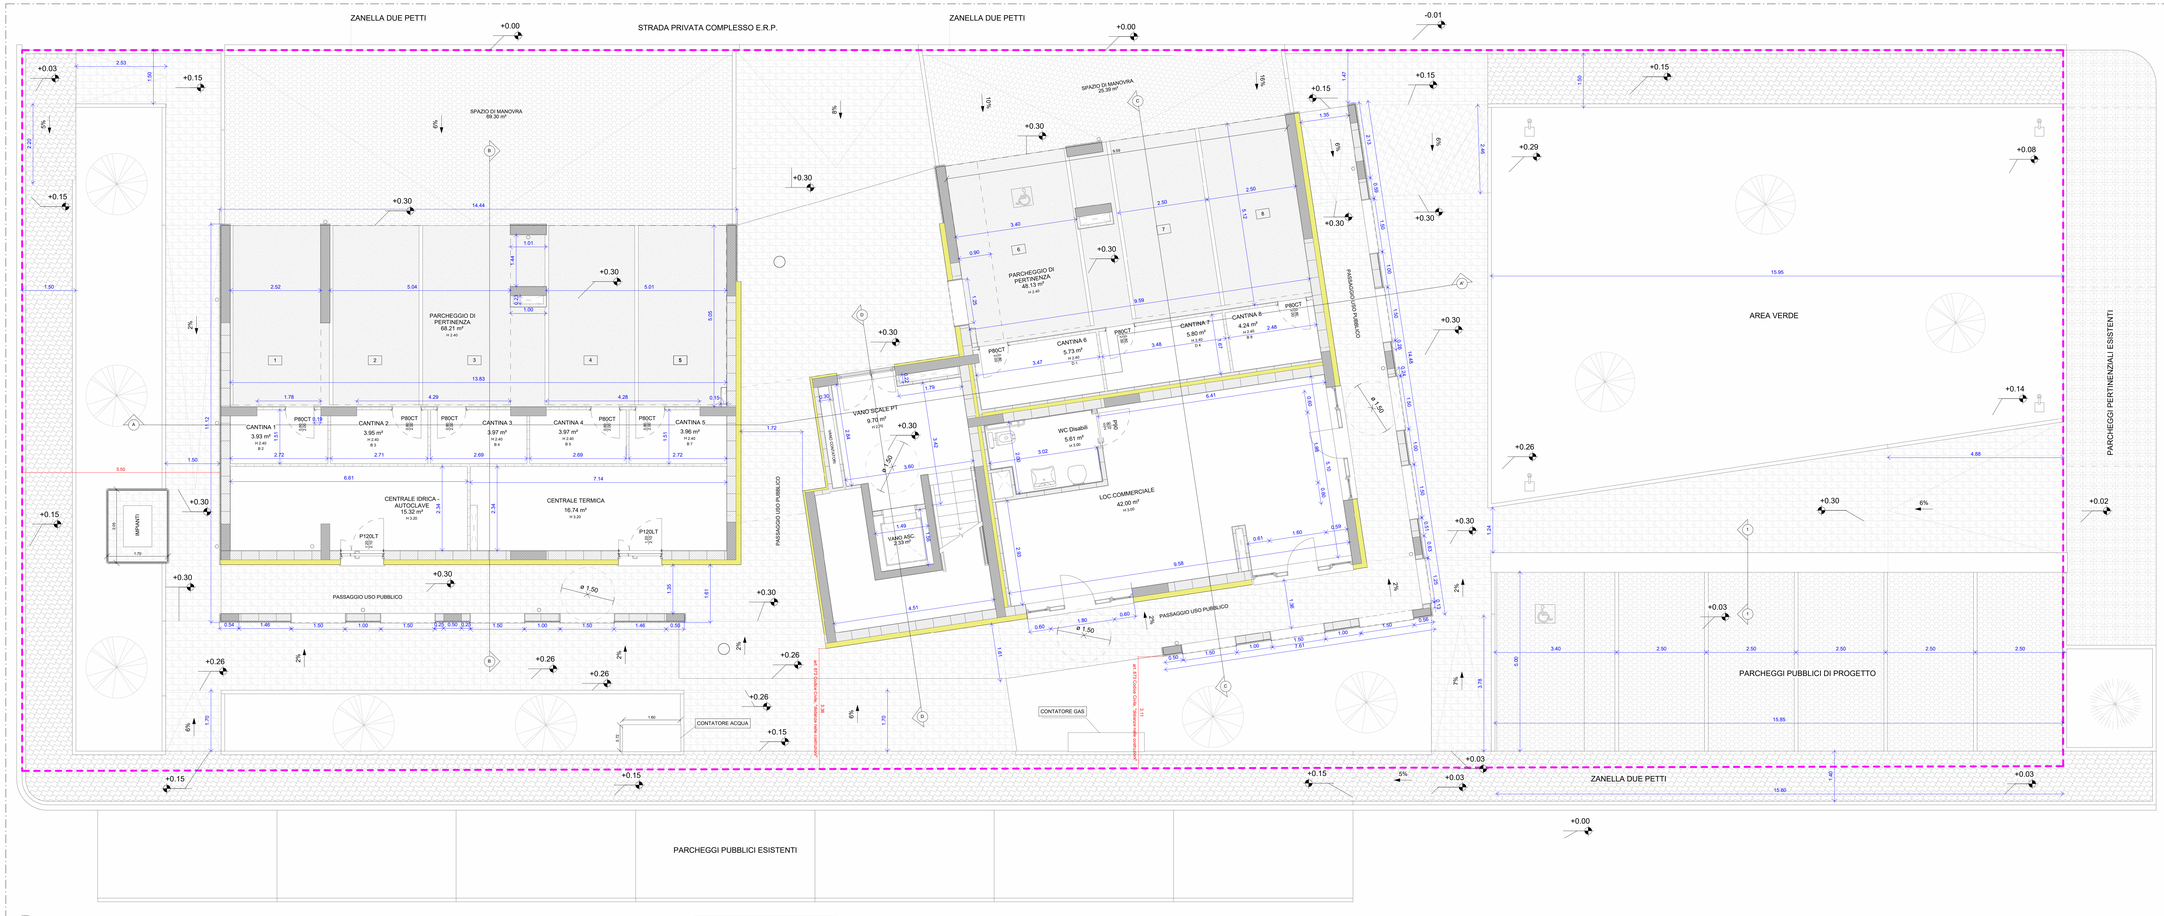

PIANO TERRA E SISTEMAZIONI ESTERNE

ABACO LOCALI - PT

NR. Edificio-Blocco	Livello	NR. Alloggio	Tipologia Alloggio ERP	Destinazione d'uso	Superficie del locale
	PT			PARCHEGGI DI RELAZIONE	54.7 m²
BLOCCO 1	PT	-	-	CENTRALE TERMICA	16.7 m²
BLOCCO 1	PT	-	-	CENTRALE IDRICA - AUTOCLAVE	15.3 m²
BLOCCO 1	PT	2	B	CANTINA 1	3.0 m²
BLOCCO 1	PT	3	B	CANTINA 2	4.0 m²
BLOCCO 1	PT	4	B	CANTINA 3	4.0 m²
BLOCCO 1	PT	5	B	CANTINA 4	4.0 m²
BLOCCO 1	PT	7	B	CANTINA 5	4.0 m²
BLOCCO 2	PT	-	-	LOC.COMMERCIALE	42.0 m²
BLOCCO 2	PT	-	-	WC Disabili	5.6 m²
BLOCCO 2	PT	8	B	CANTINA 8	4.2 m²
BLOCCO 2	PT	1	D	CANTINA 6	5.7 m²
BLOCCO 2	PT	4	D	CANTINA 7	5.8 m²
BLOCCO SCALE	PT	-	-	VANO ASC.	2.3 m²
BLOCCO SCALE	PT	-	-	VANO SCALE PT	9.7 m²

VERIFICA DEI RAPPORTI AEROILLUMINANTI - Piano Terra (art.72 Regolamento Edilizio)

Edificio	Livello	Locale	Superficie del locale	Sup. Aerolluminante	RAI	H.Utile RAI - art.72 c.6
BLOCCO 2	PT	LOC.COMMERCIALE	42.00 m²	16.164 mq	2.69	1.80