

COMUNE DI BORGO SAN LORENZO

Intervento ID 643 "Intervento di sostituzione edilizia a completamento PRU ex Macelli in via Niccolai nel Comune di Borgo San Lorenzo, contenuto nella proposta ID916 "Home in Inner Metropolis" del PIANO NAZIONALE DI RIPRESA E RESILIENZA (PNRR) MISSIONE M5 - COMPONENTE C2 - INVESTIMENTO 2.3

CUP: I61B21000380001



FINANZIAMENTO:


Piano Nazionale di Ripresa e Resilienza (PNRR) - Missione M5C2 - Investimento 2.3 - Programma Innovativo Nazionale per la Qualità dell'Abitare (PINQuA) - decreto direttoriale MIMS n.804 del 20.01.2022

**SOGGETTO BENEFICIARIO
ATTUATORE 1° LIVELLO:**
Città Metropolitana di Firenze

**SOGGETTO BENEFICIARIO
ATTUATORE 2° LIVELLO:**
Casa SPA


SOGGETTO REALIZZATORE:
Casa SPA

TAV. N°	DISEGNO: STATO SOVRAPPOSTO Prospetti	SCALA:
ES-AR 07.3		1 : 100
		DATA: NOVEMBRE 2023
BL04 -ES-AR- 07.3- 03		
 		ADDETTO ALLA VERIFICA Geom. A. Romagnoli
		Ing. A.Bevilacqua

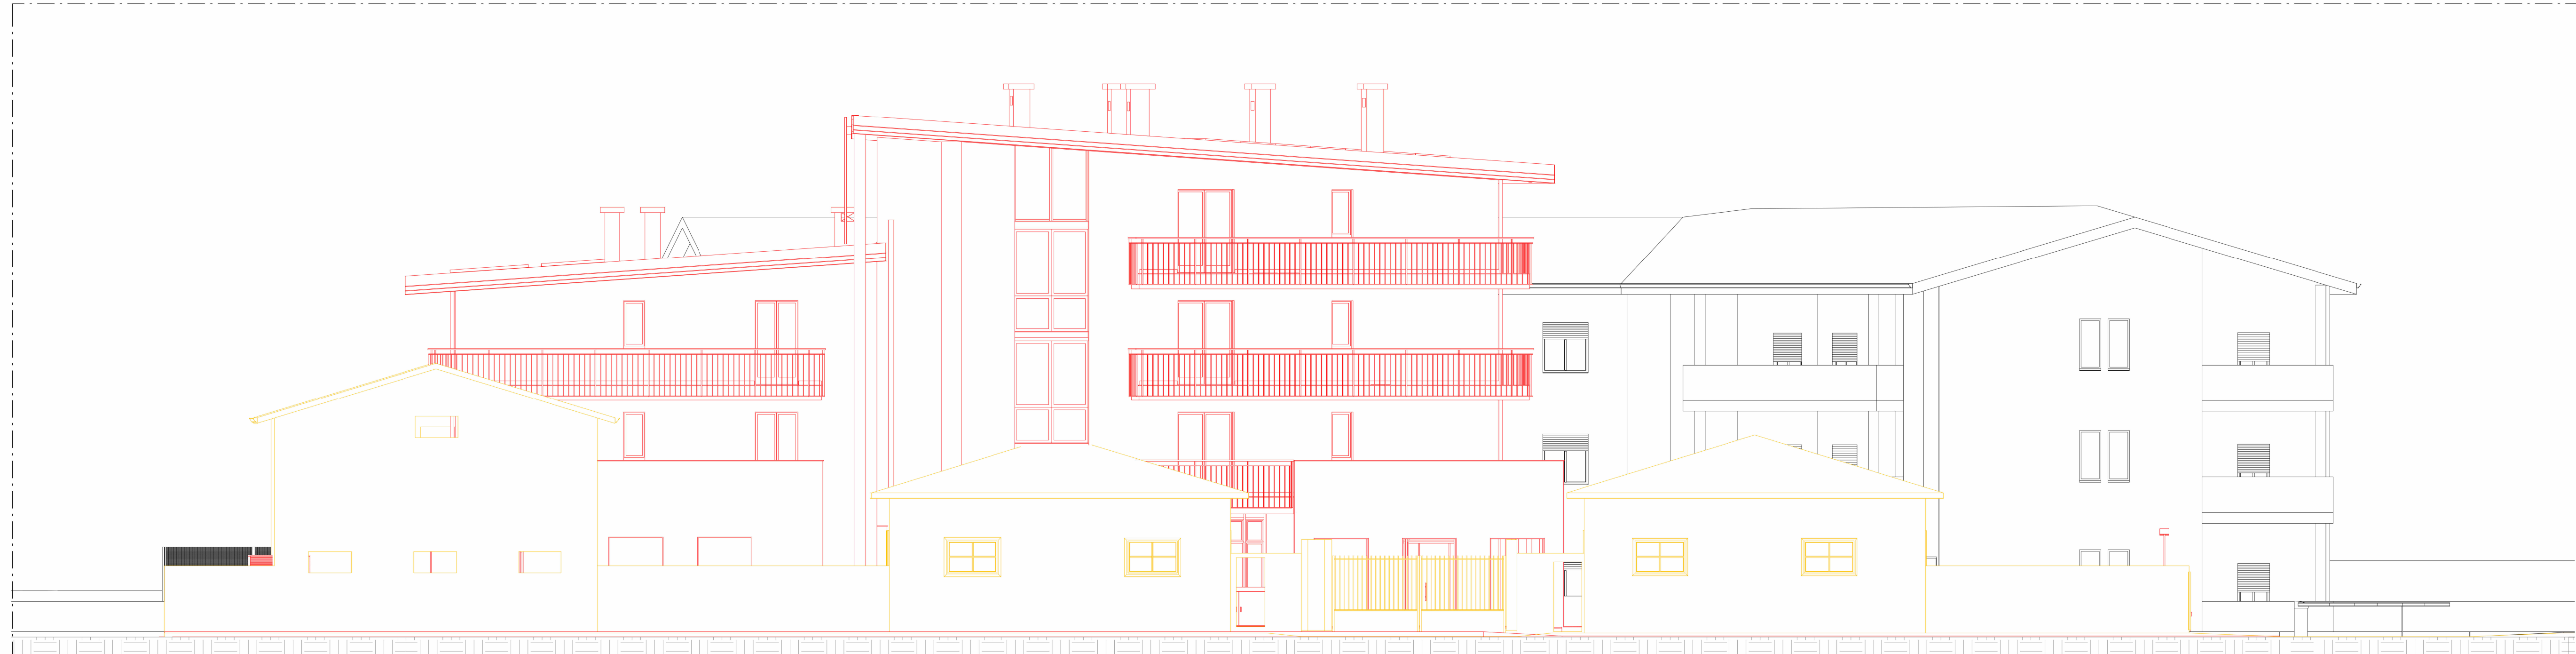


PROSPETTO NORD LATO VIA NICCOLAI

SCALA 1.100

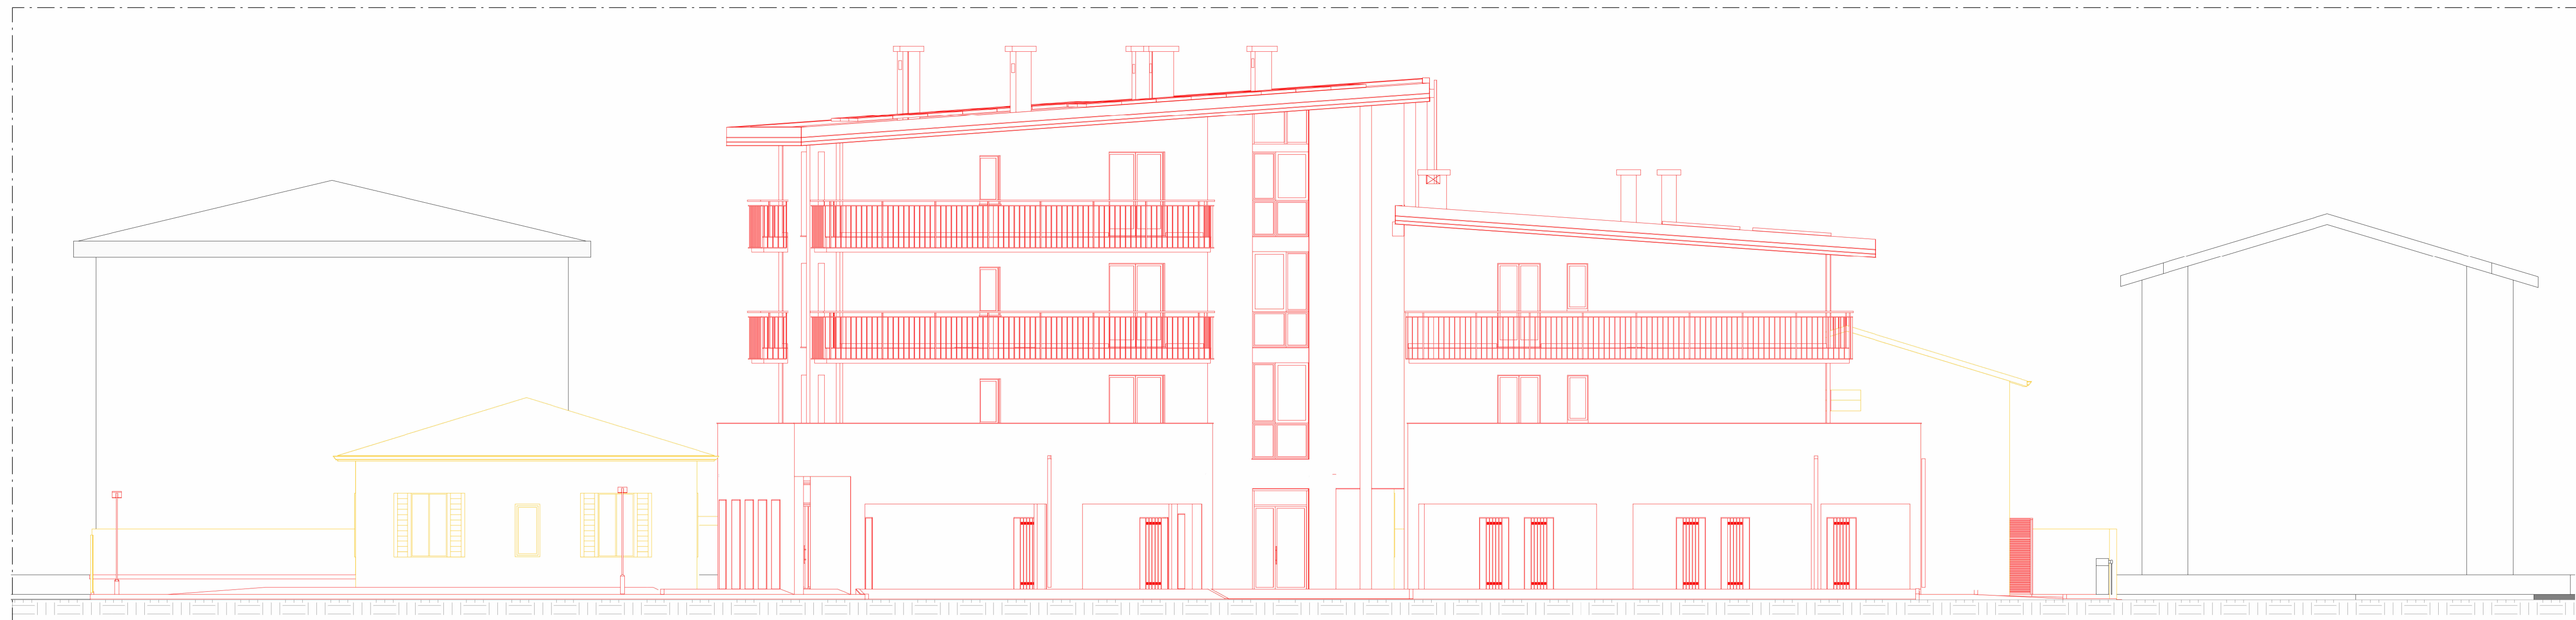

PROSPETTO SUD LATO RESEDE INTERNA

SCALA 1.100

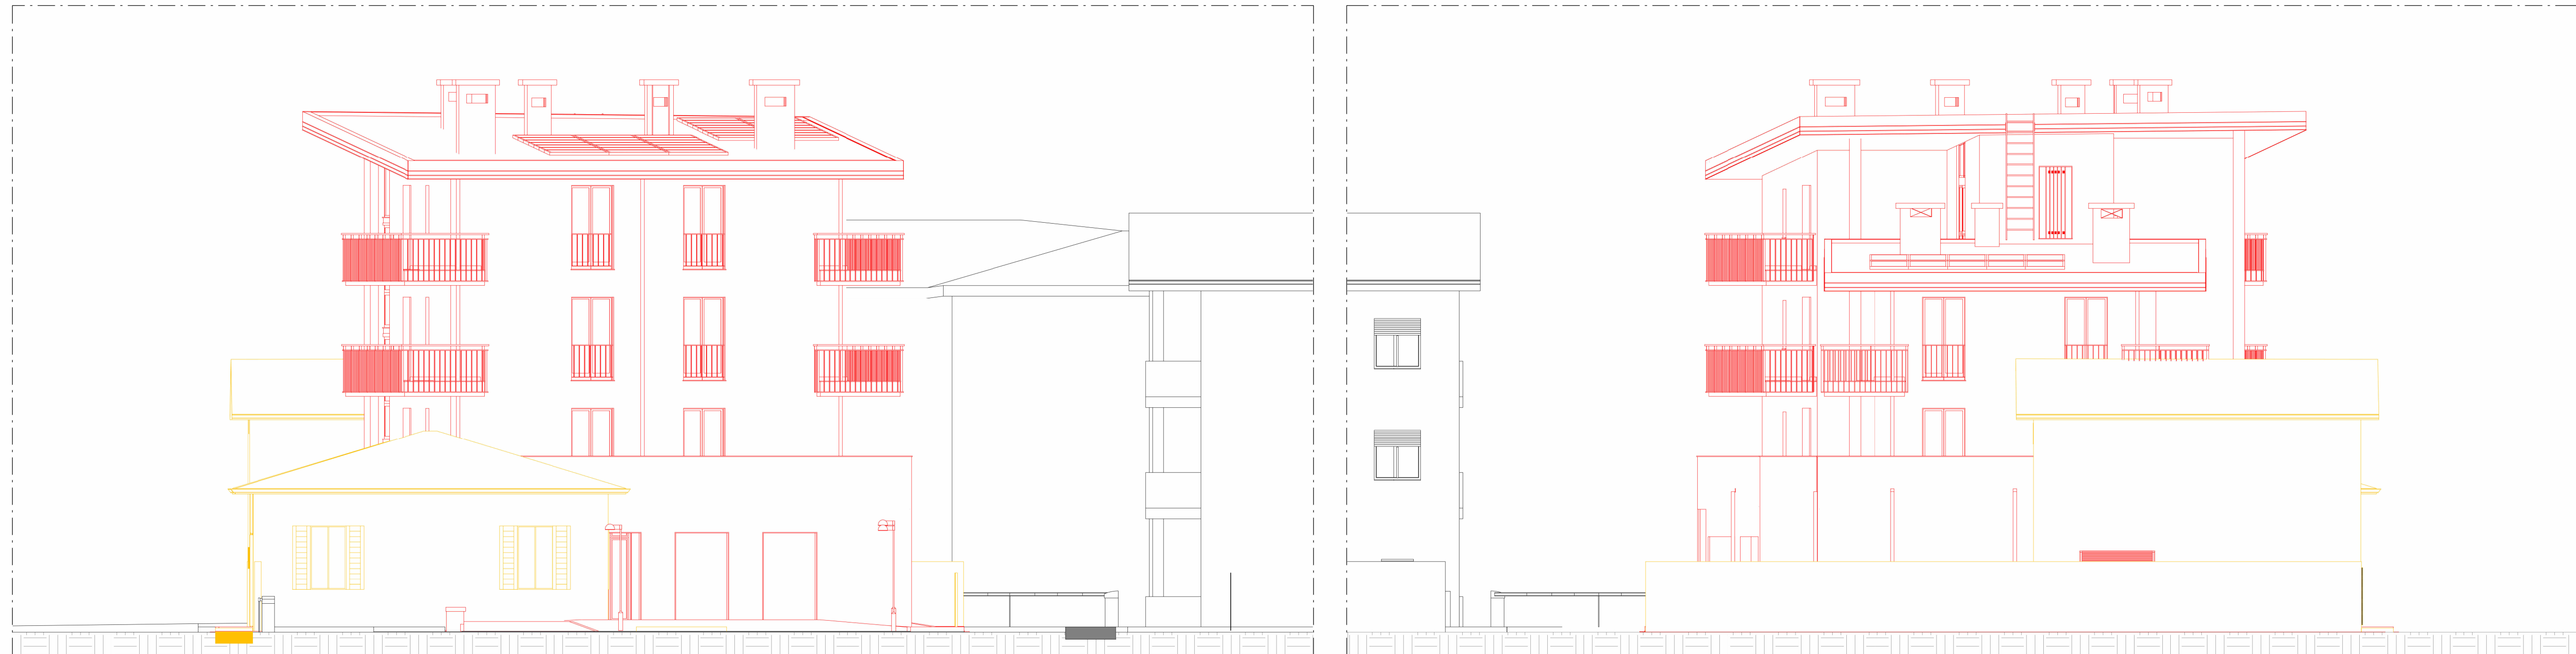

PROSPETTO OVEST

SCALA 1.100

PROSPETTO EST

SCALA 1.100