




TAV. N°	DISEGNO: STATO DI PROGETTO SEZIONI SCALE Sezione C-C Sezione D-D Sezione E-E	SCALE: 1:25 DATA: SETTEMBRE 2023
ES-ST 06.0		
BL04 -ES-ST- 06.0-01		
ADDETI ALLA VERIFICA: Geom. Alessio Romagnoli Ing. Angiola Bevilacqua		

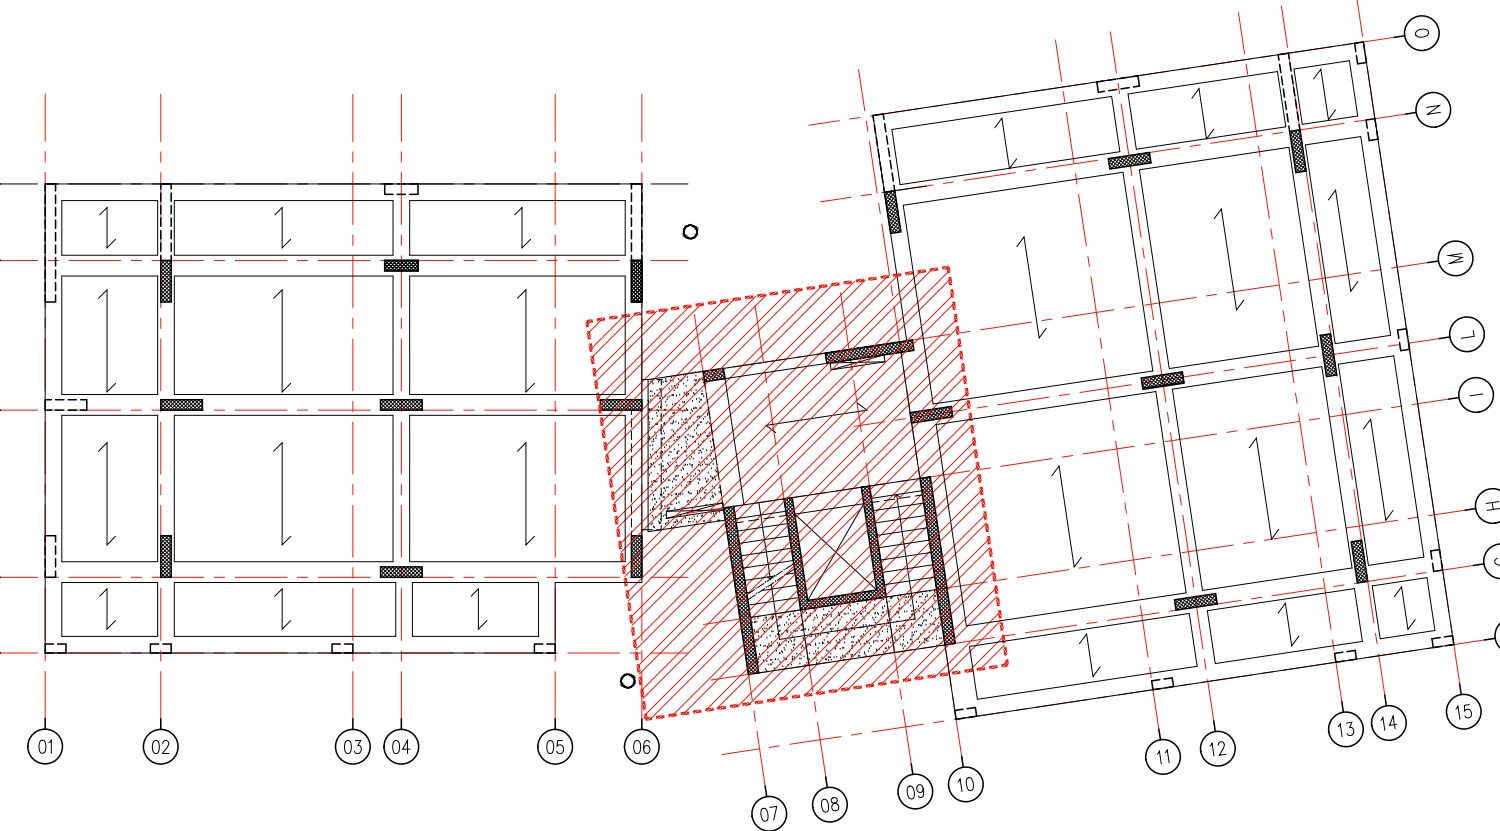


SCALA 1:25

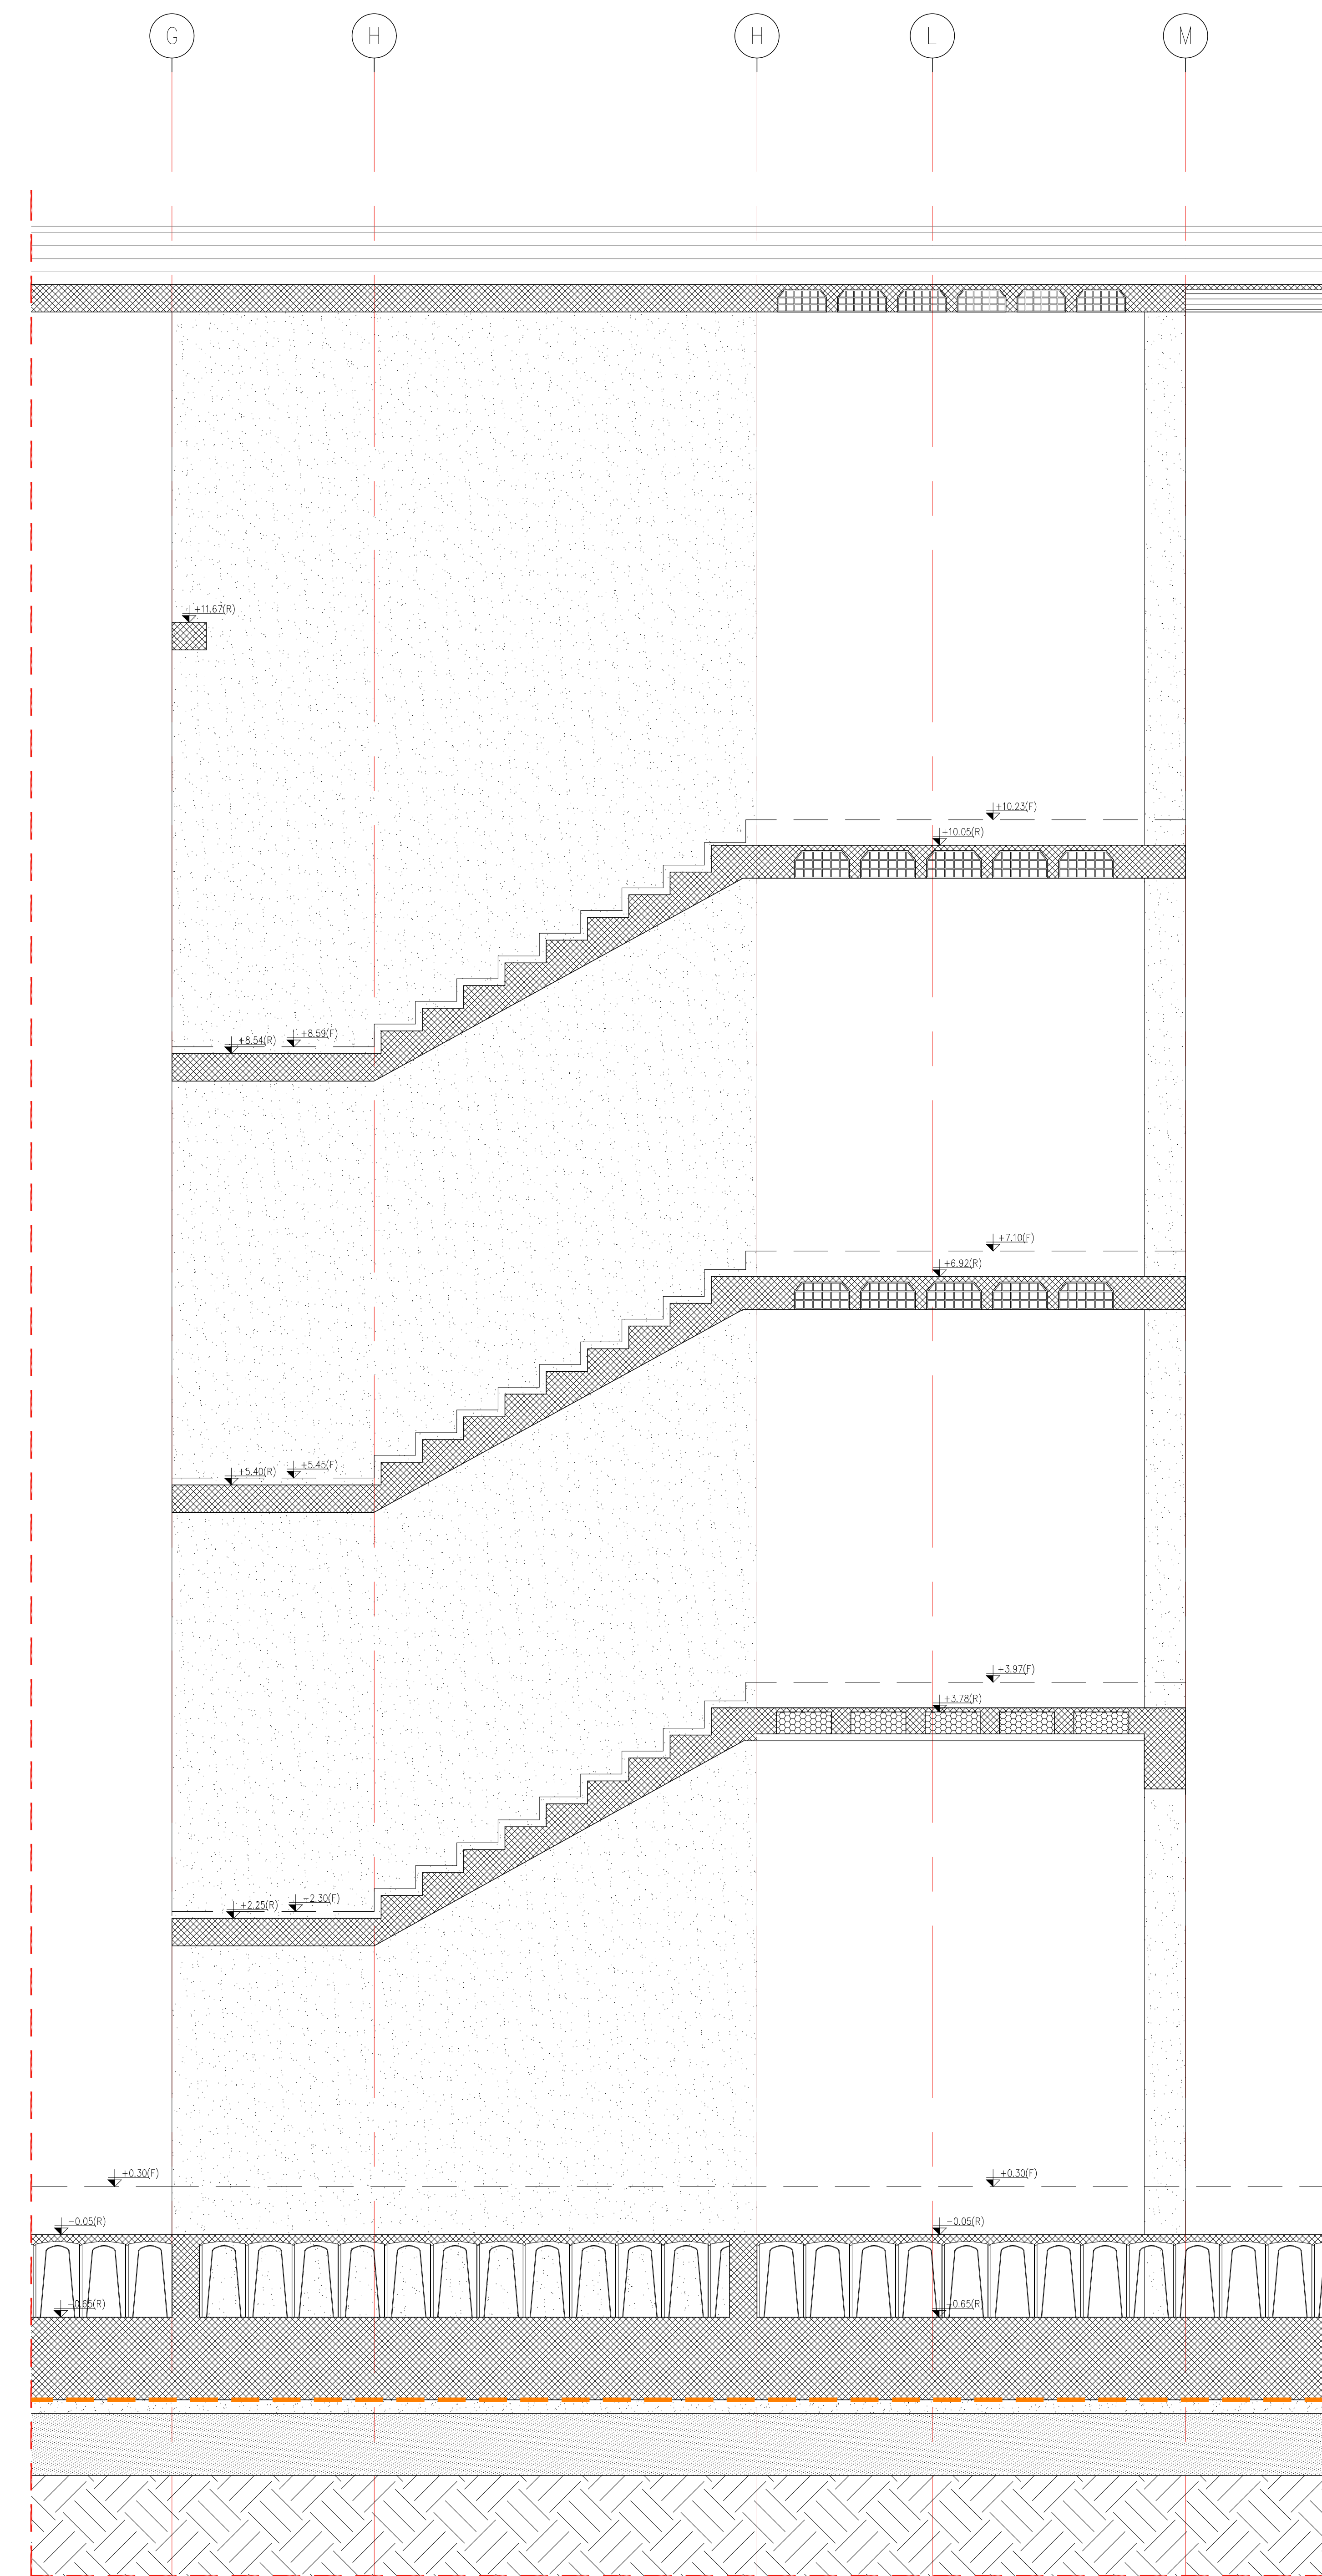


SCALA 1:25

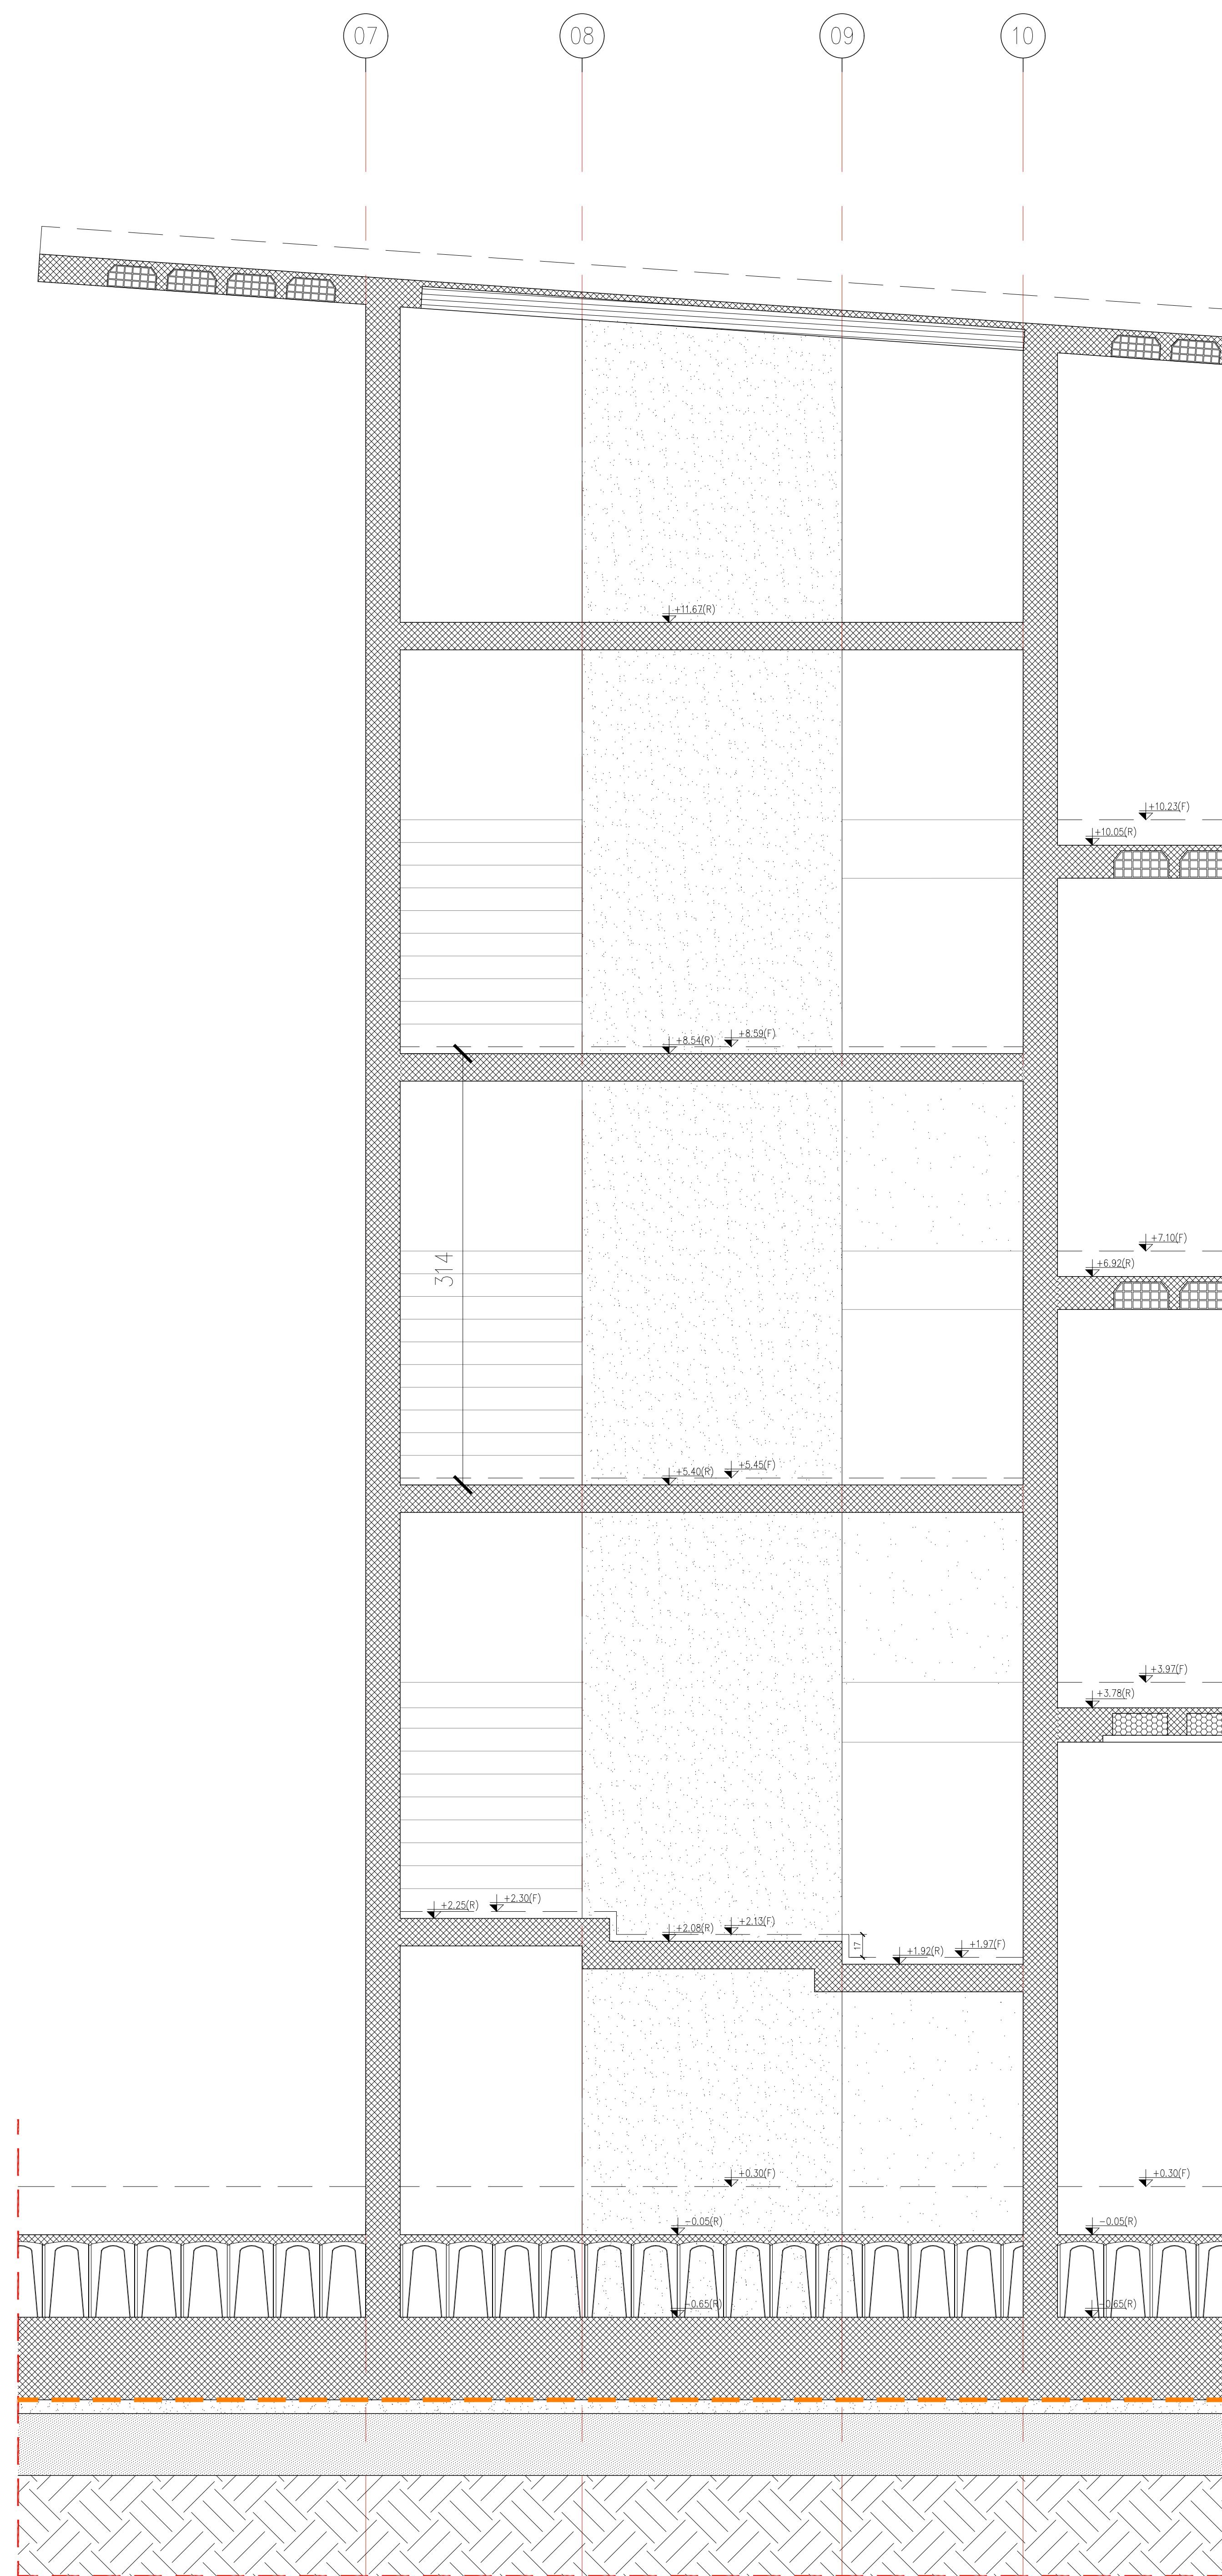


SCALA 1:25

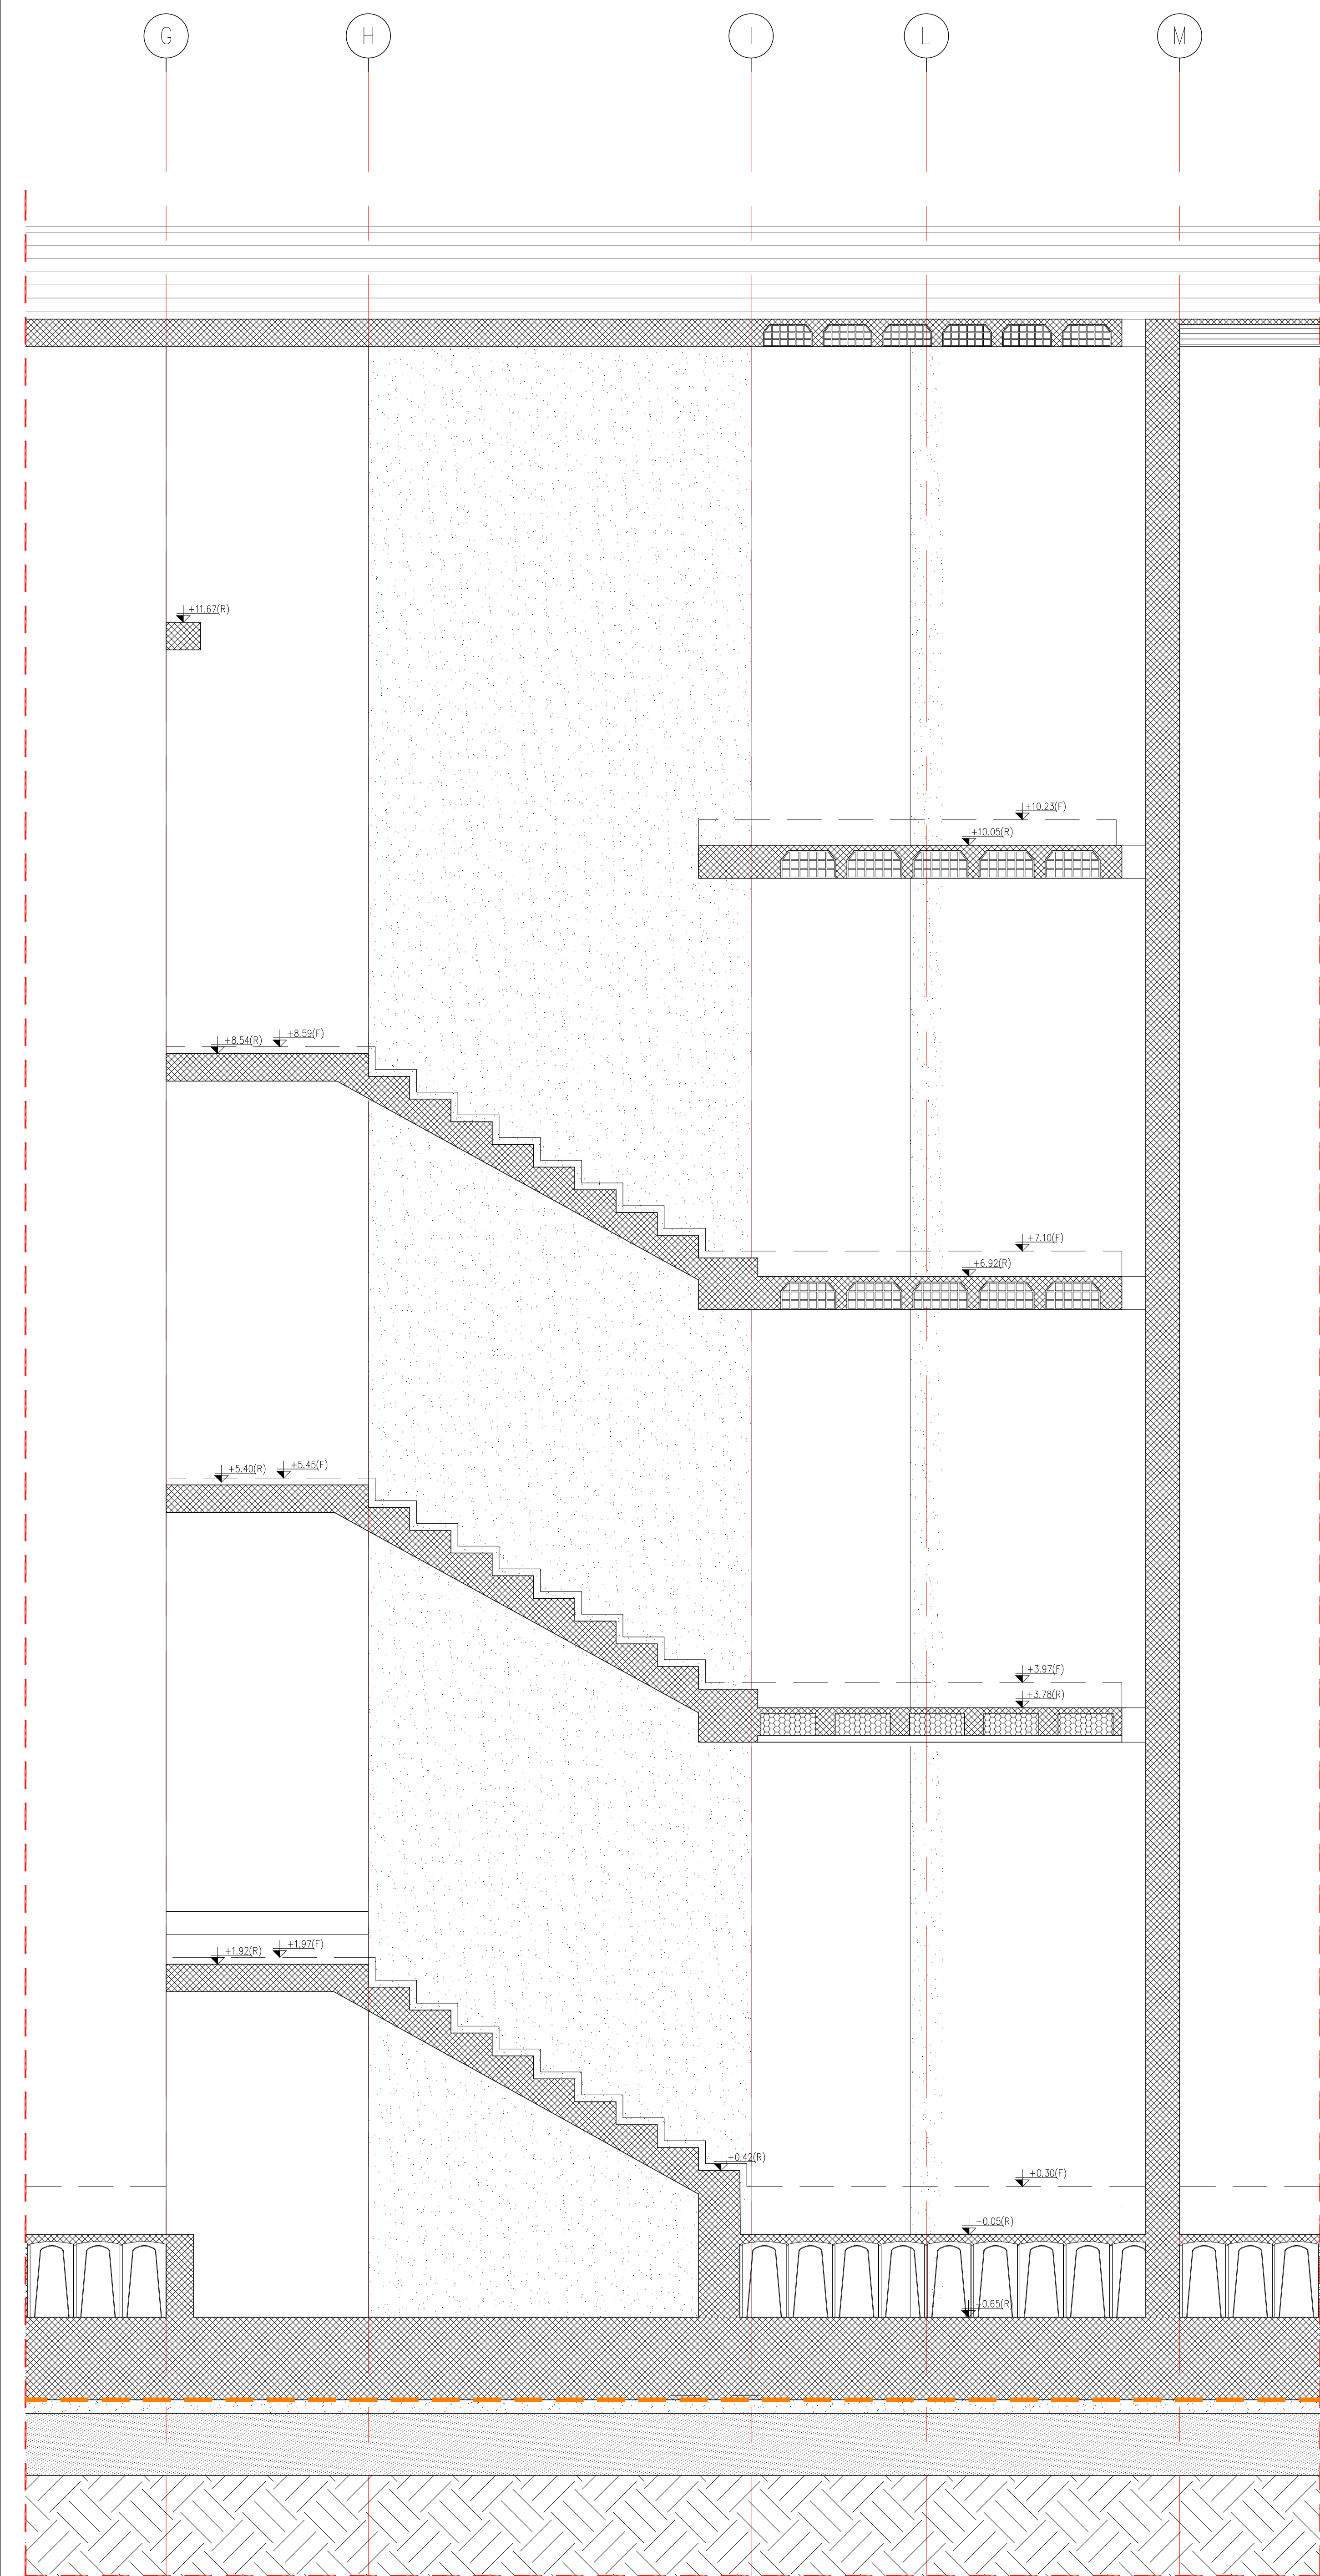


SCALA 1:50

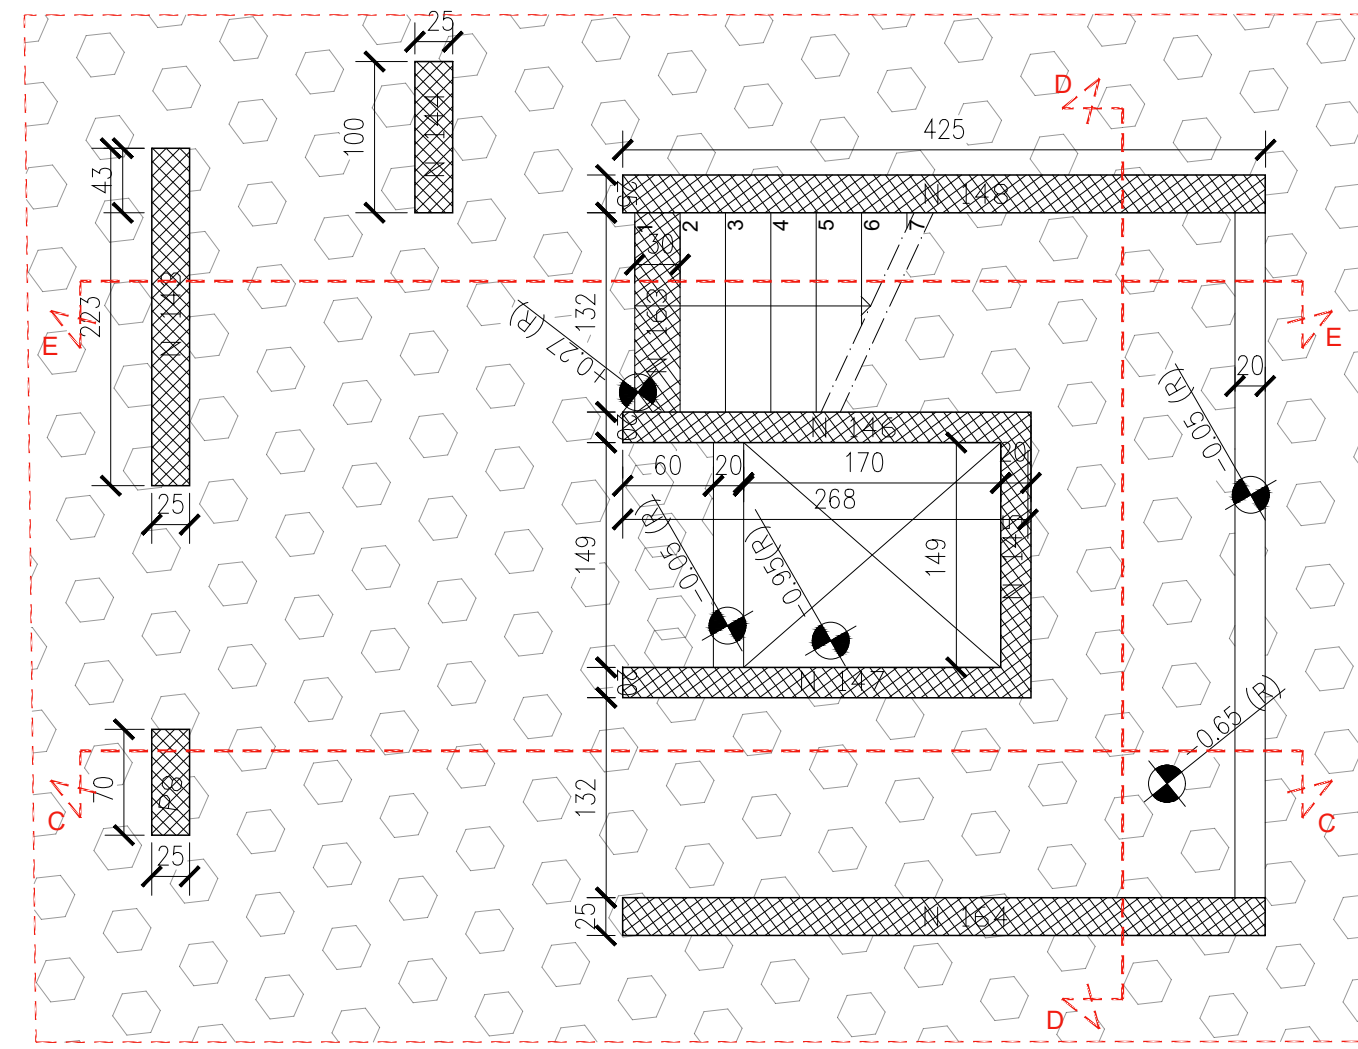


SCALA 1:50

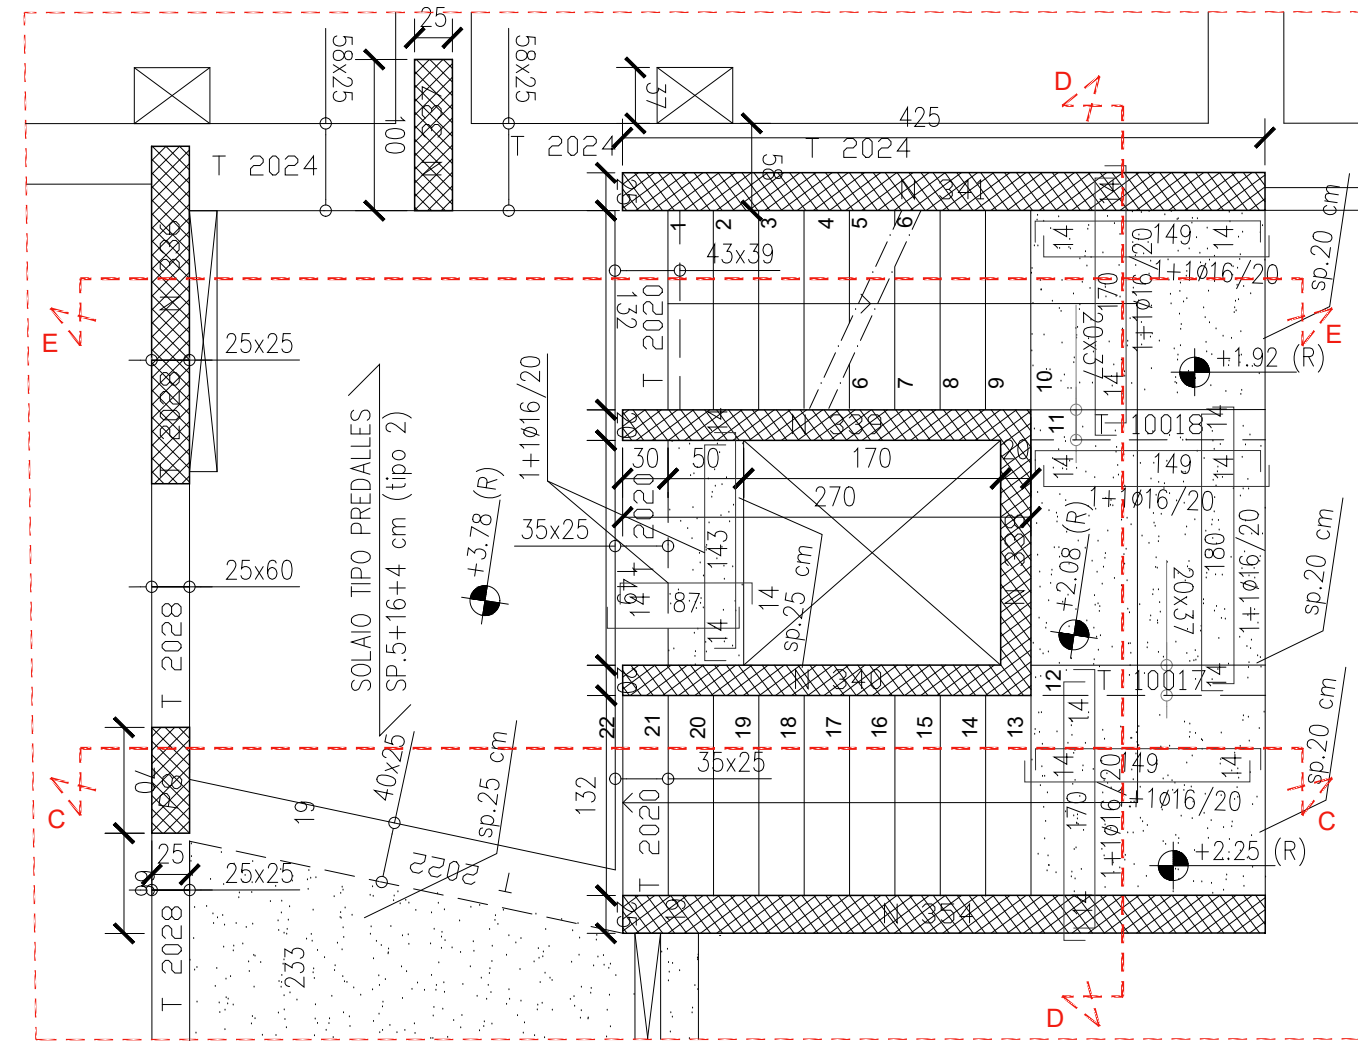

SCALA 1:50

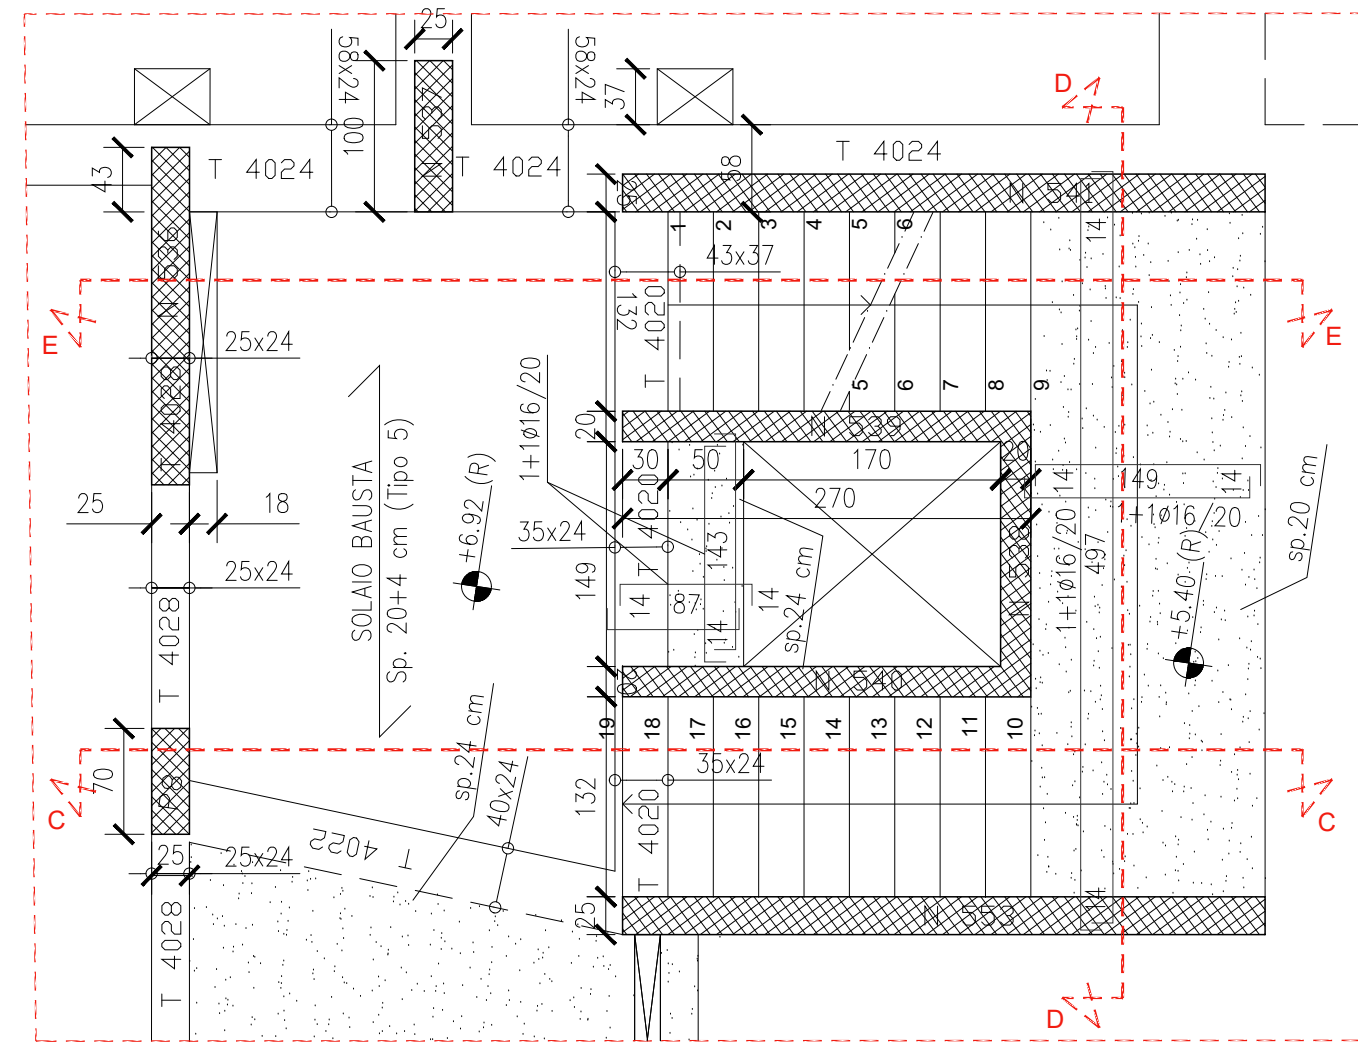

SCALA 1:50

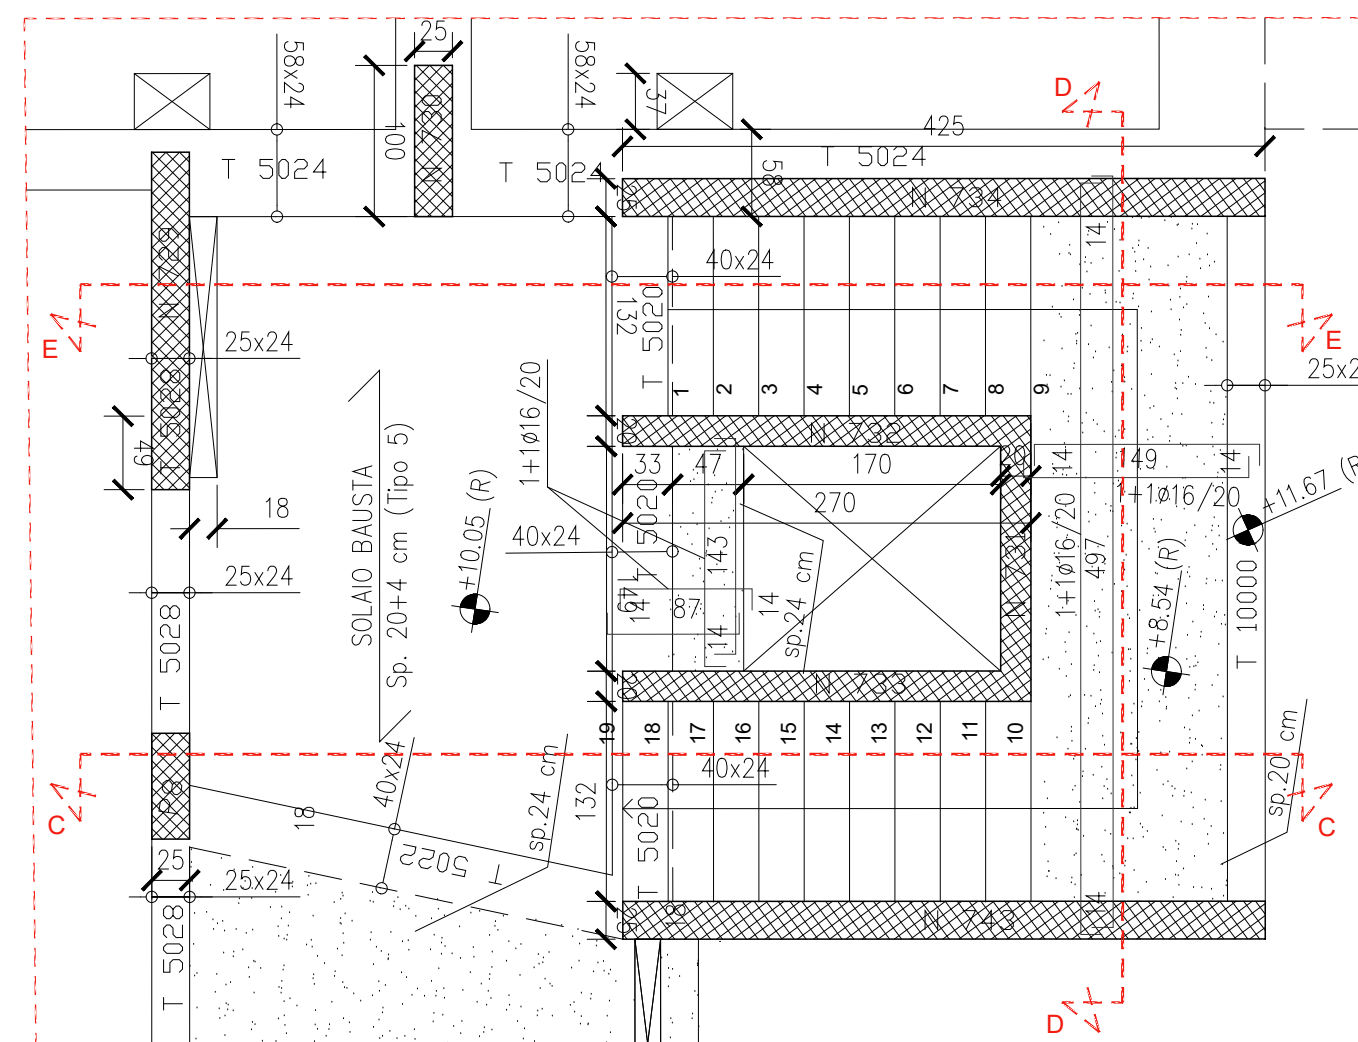

SCALA 1:50

